



S.p.A. AUTOVIE VENETE

Concessionaria dell'Autostrada Venezia - Trieste con diramazioni Palmanova - Udine e Portogruaro - Pordenone - Conegliano

*Sede Legale: Via Locchi 19 - 34123 TRIESTE - Tel.: 040/3189111 Fax 040/3189235
Centro Servizi Palmanova - 33050 Bagnaria Arsa (Ud) - Tel. 0432/925111 Fax 0432/925399*

*Cap.Soc. € 157.965.738,58 i.v. - R.E.A. Trieste n. 14-195 Reg. Imprese di Trieste
P.I. e C.F. 00098290323 - C.C.P. 00283341*

*Società soggetta all'attività di direzione e coordinamento da parte di Friulia S.p.A.
Finanziaria Regionale Friuli-Venezia Giulia*

Sito Internet <http://www.autovie.it>

*Servizio di derattizzazione, disinfestazione e sanificazione
delle pertinenze aziendali della S.p.A. Autovie Venete.*

CAPITOLATO SPECIALE D'APPALTO

Allegato n.3


PLANIMETRIE SEDI AZIENDALI

IL RESPONSABILE DELLA SICUREZZA
(geom. Angelo Bertoli)

MOS/RSPP/ab

UFFICIO C.A.C. AREA DI SERVIZIO DUINO SUD

Scala 1:100

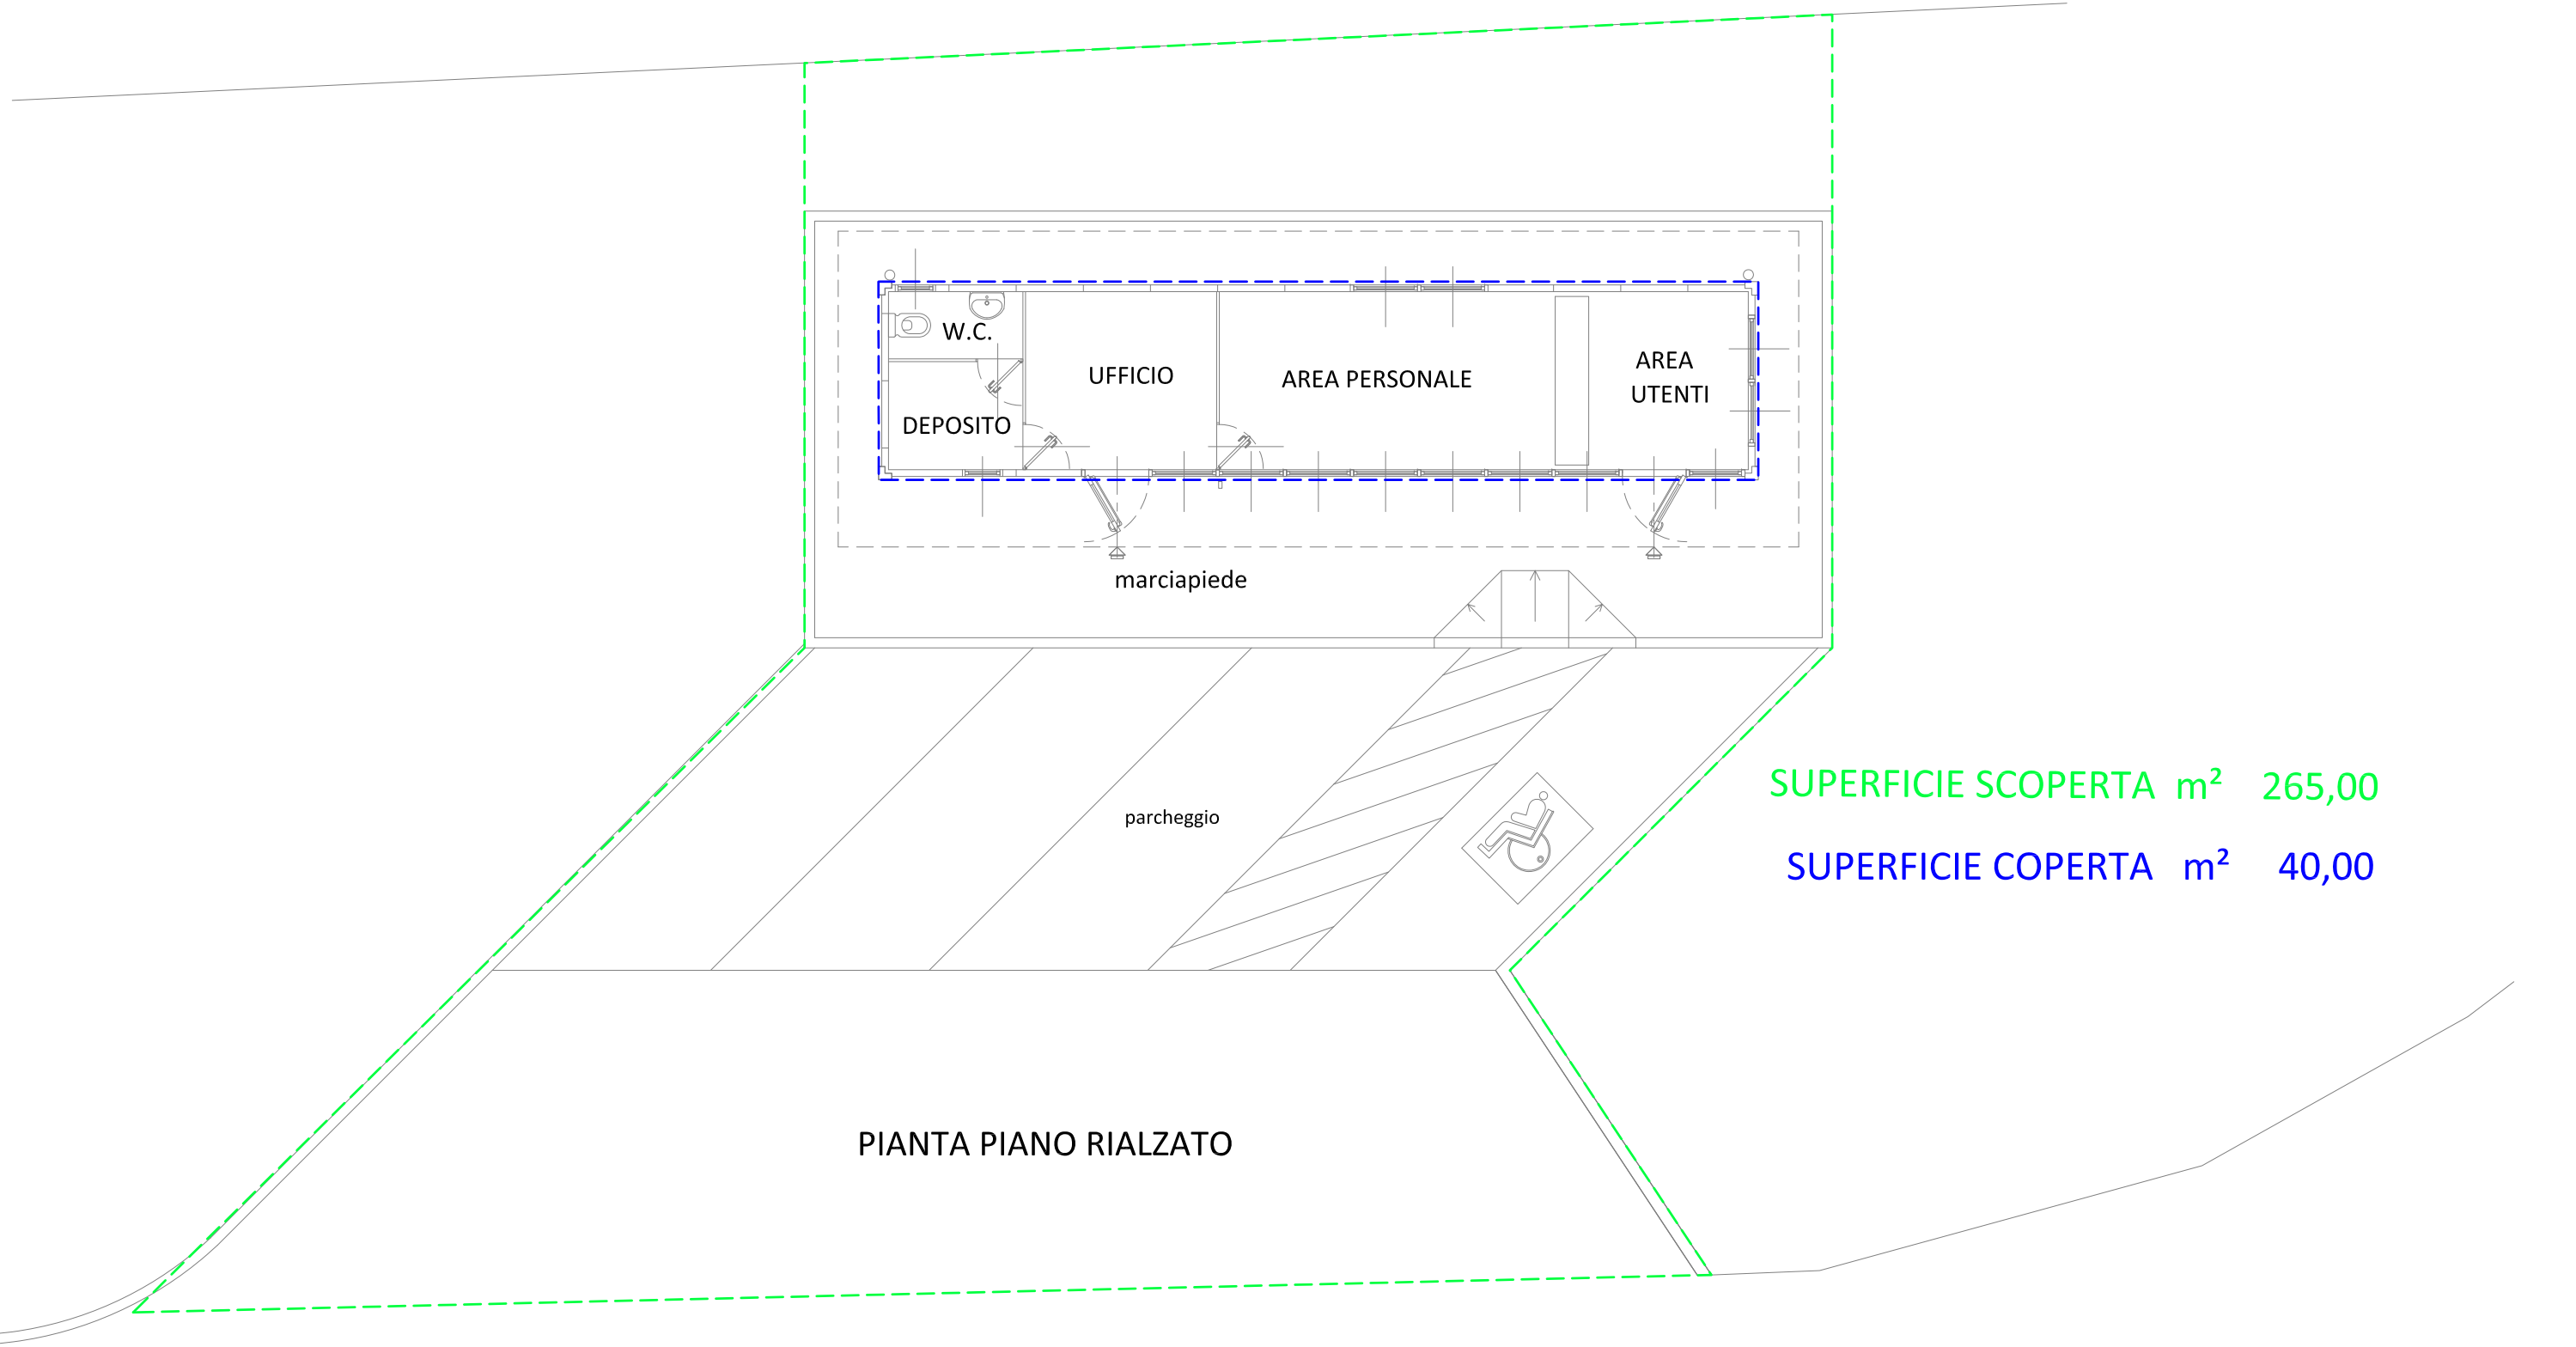

STAZIONE AUTOSTRADALE DEL LISERT


Scala 1:500

AREE SUPERFICI COPERTE FABBRICATI

Area Cunicolo cavidotto	m²	75,00
Area Fabbricato	m²	270,00
Area Cabine n° 3	m²	19,00
Area Cabine n° 4	m²	26,00
TOTALE SUPERFICI FABBRICATI		m² 390,00


AREE SUPERFICI SCOPERTE

Area Silos sale	m²	560.00
Area Piste ingresso	m²	1.090,00
Area Casello	m²	500,00
Area Piste uscita	m²	2.600,00
TOTALE SUPERFICI SCOPERTE		m² 4.750,00

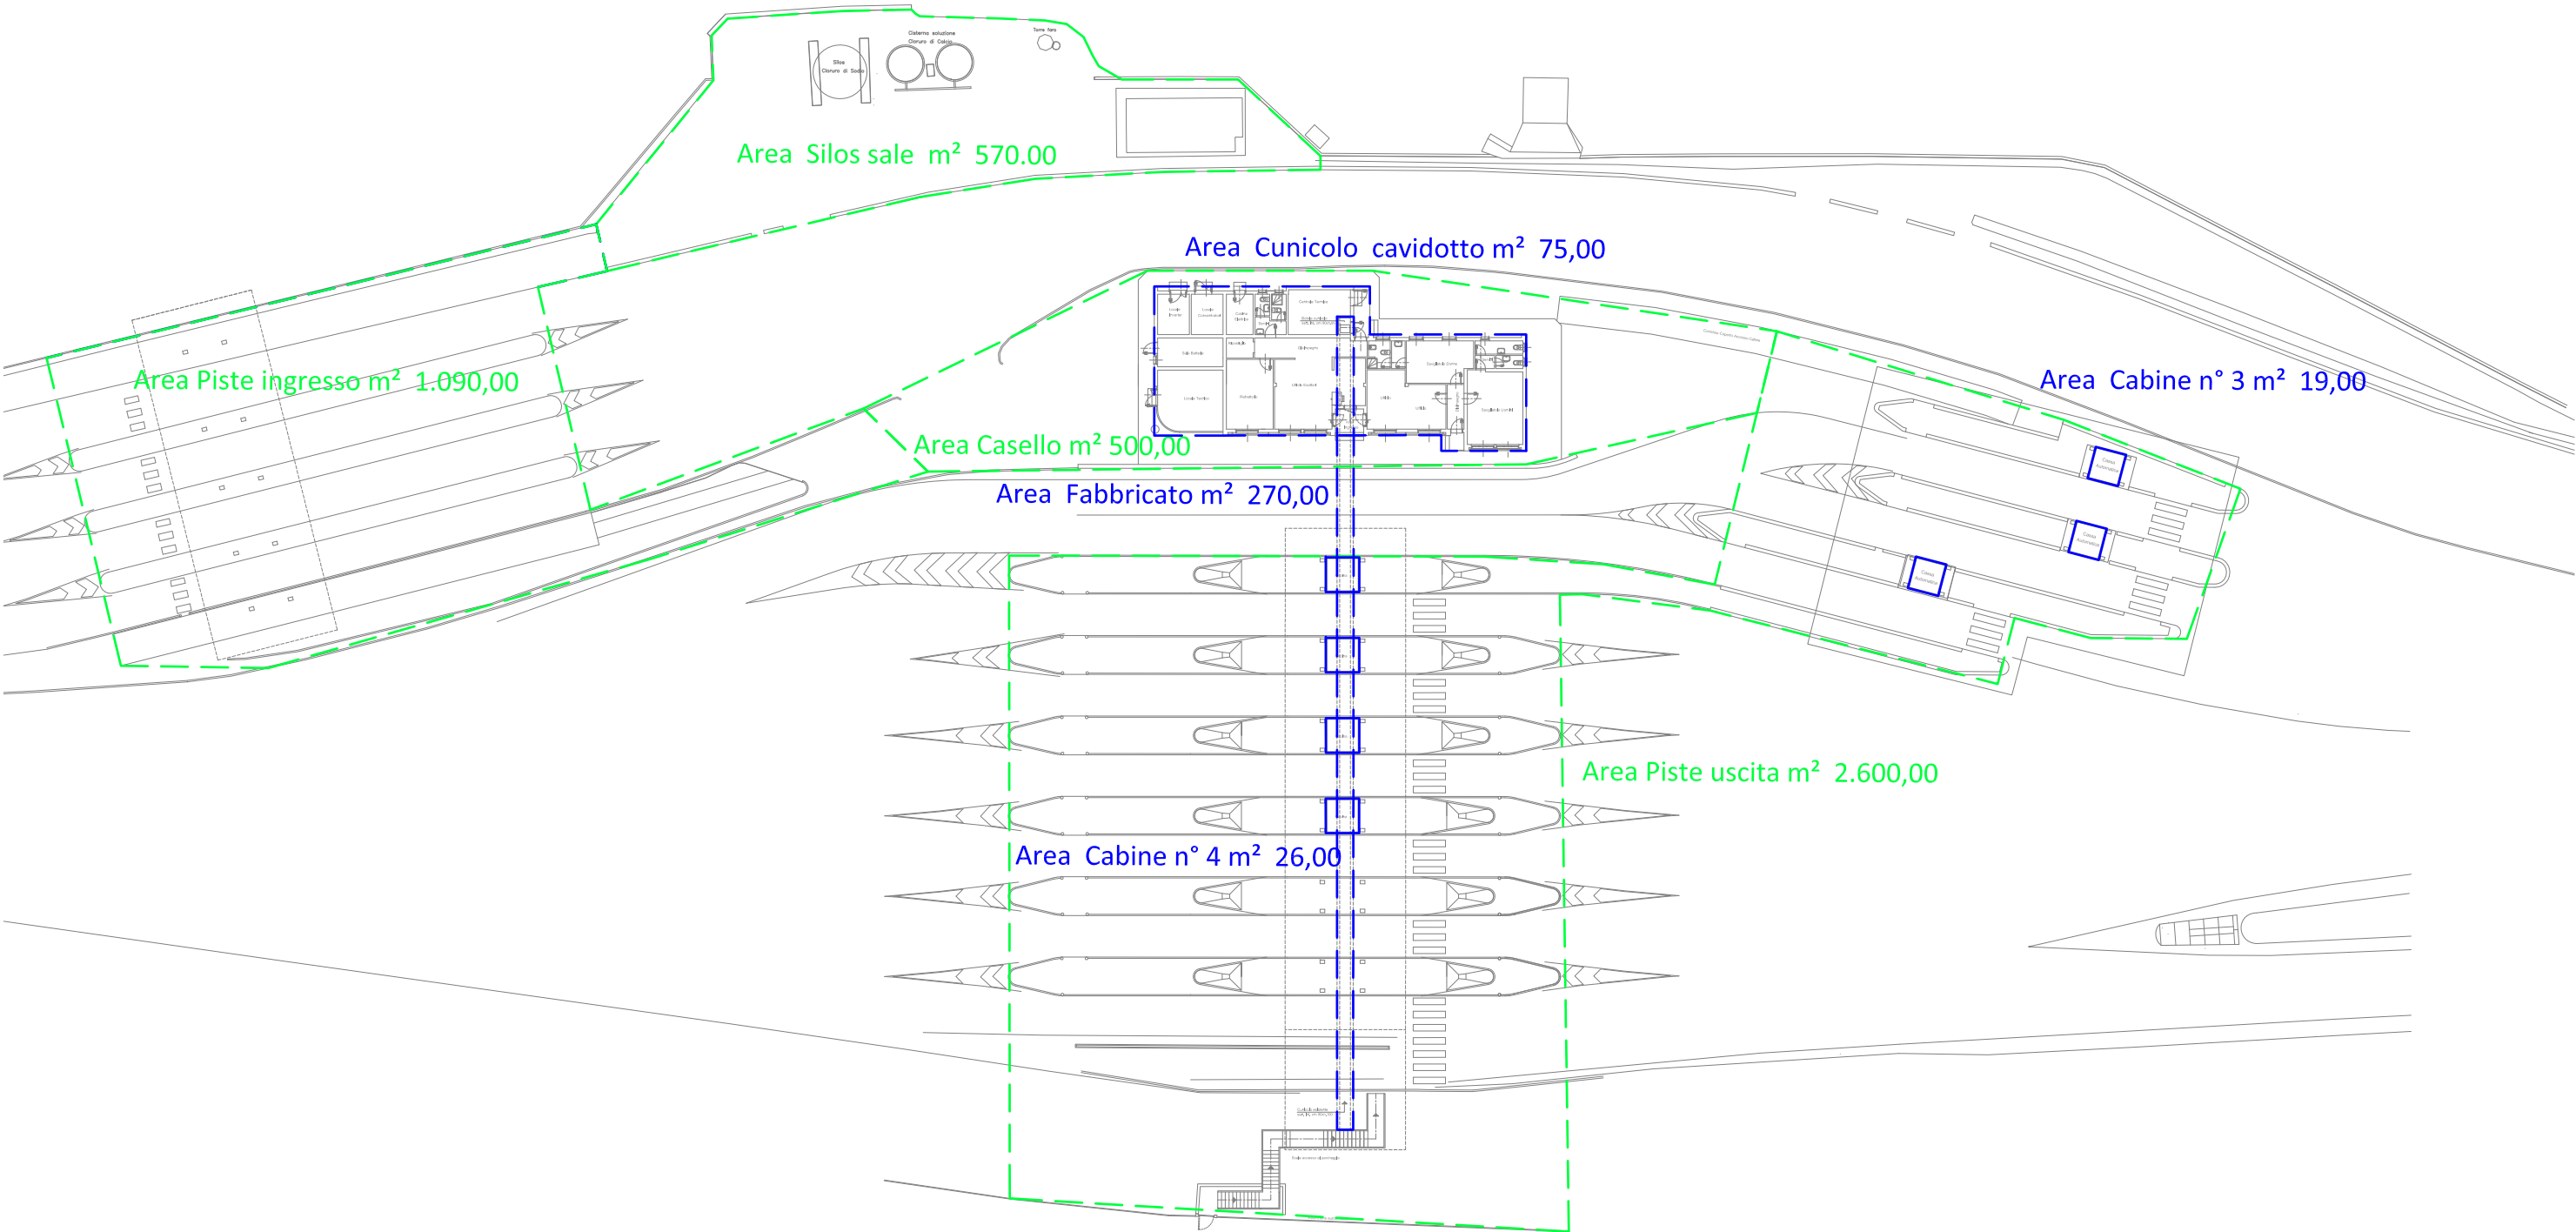


CASELLO AUTOSTRADALE DI REDIPUGLIA

Scala 1:250

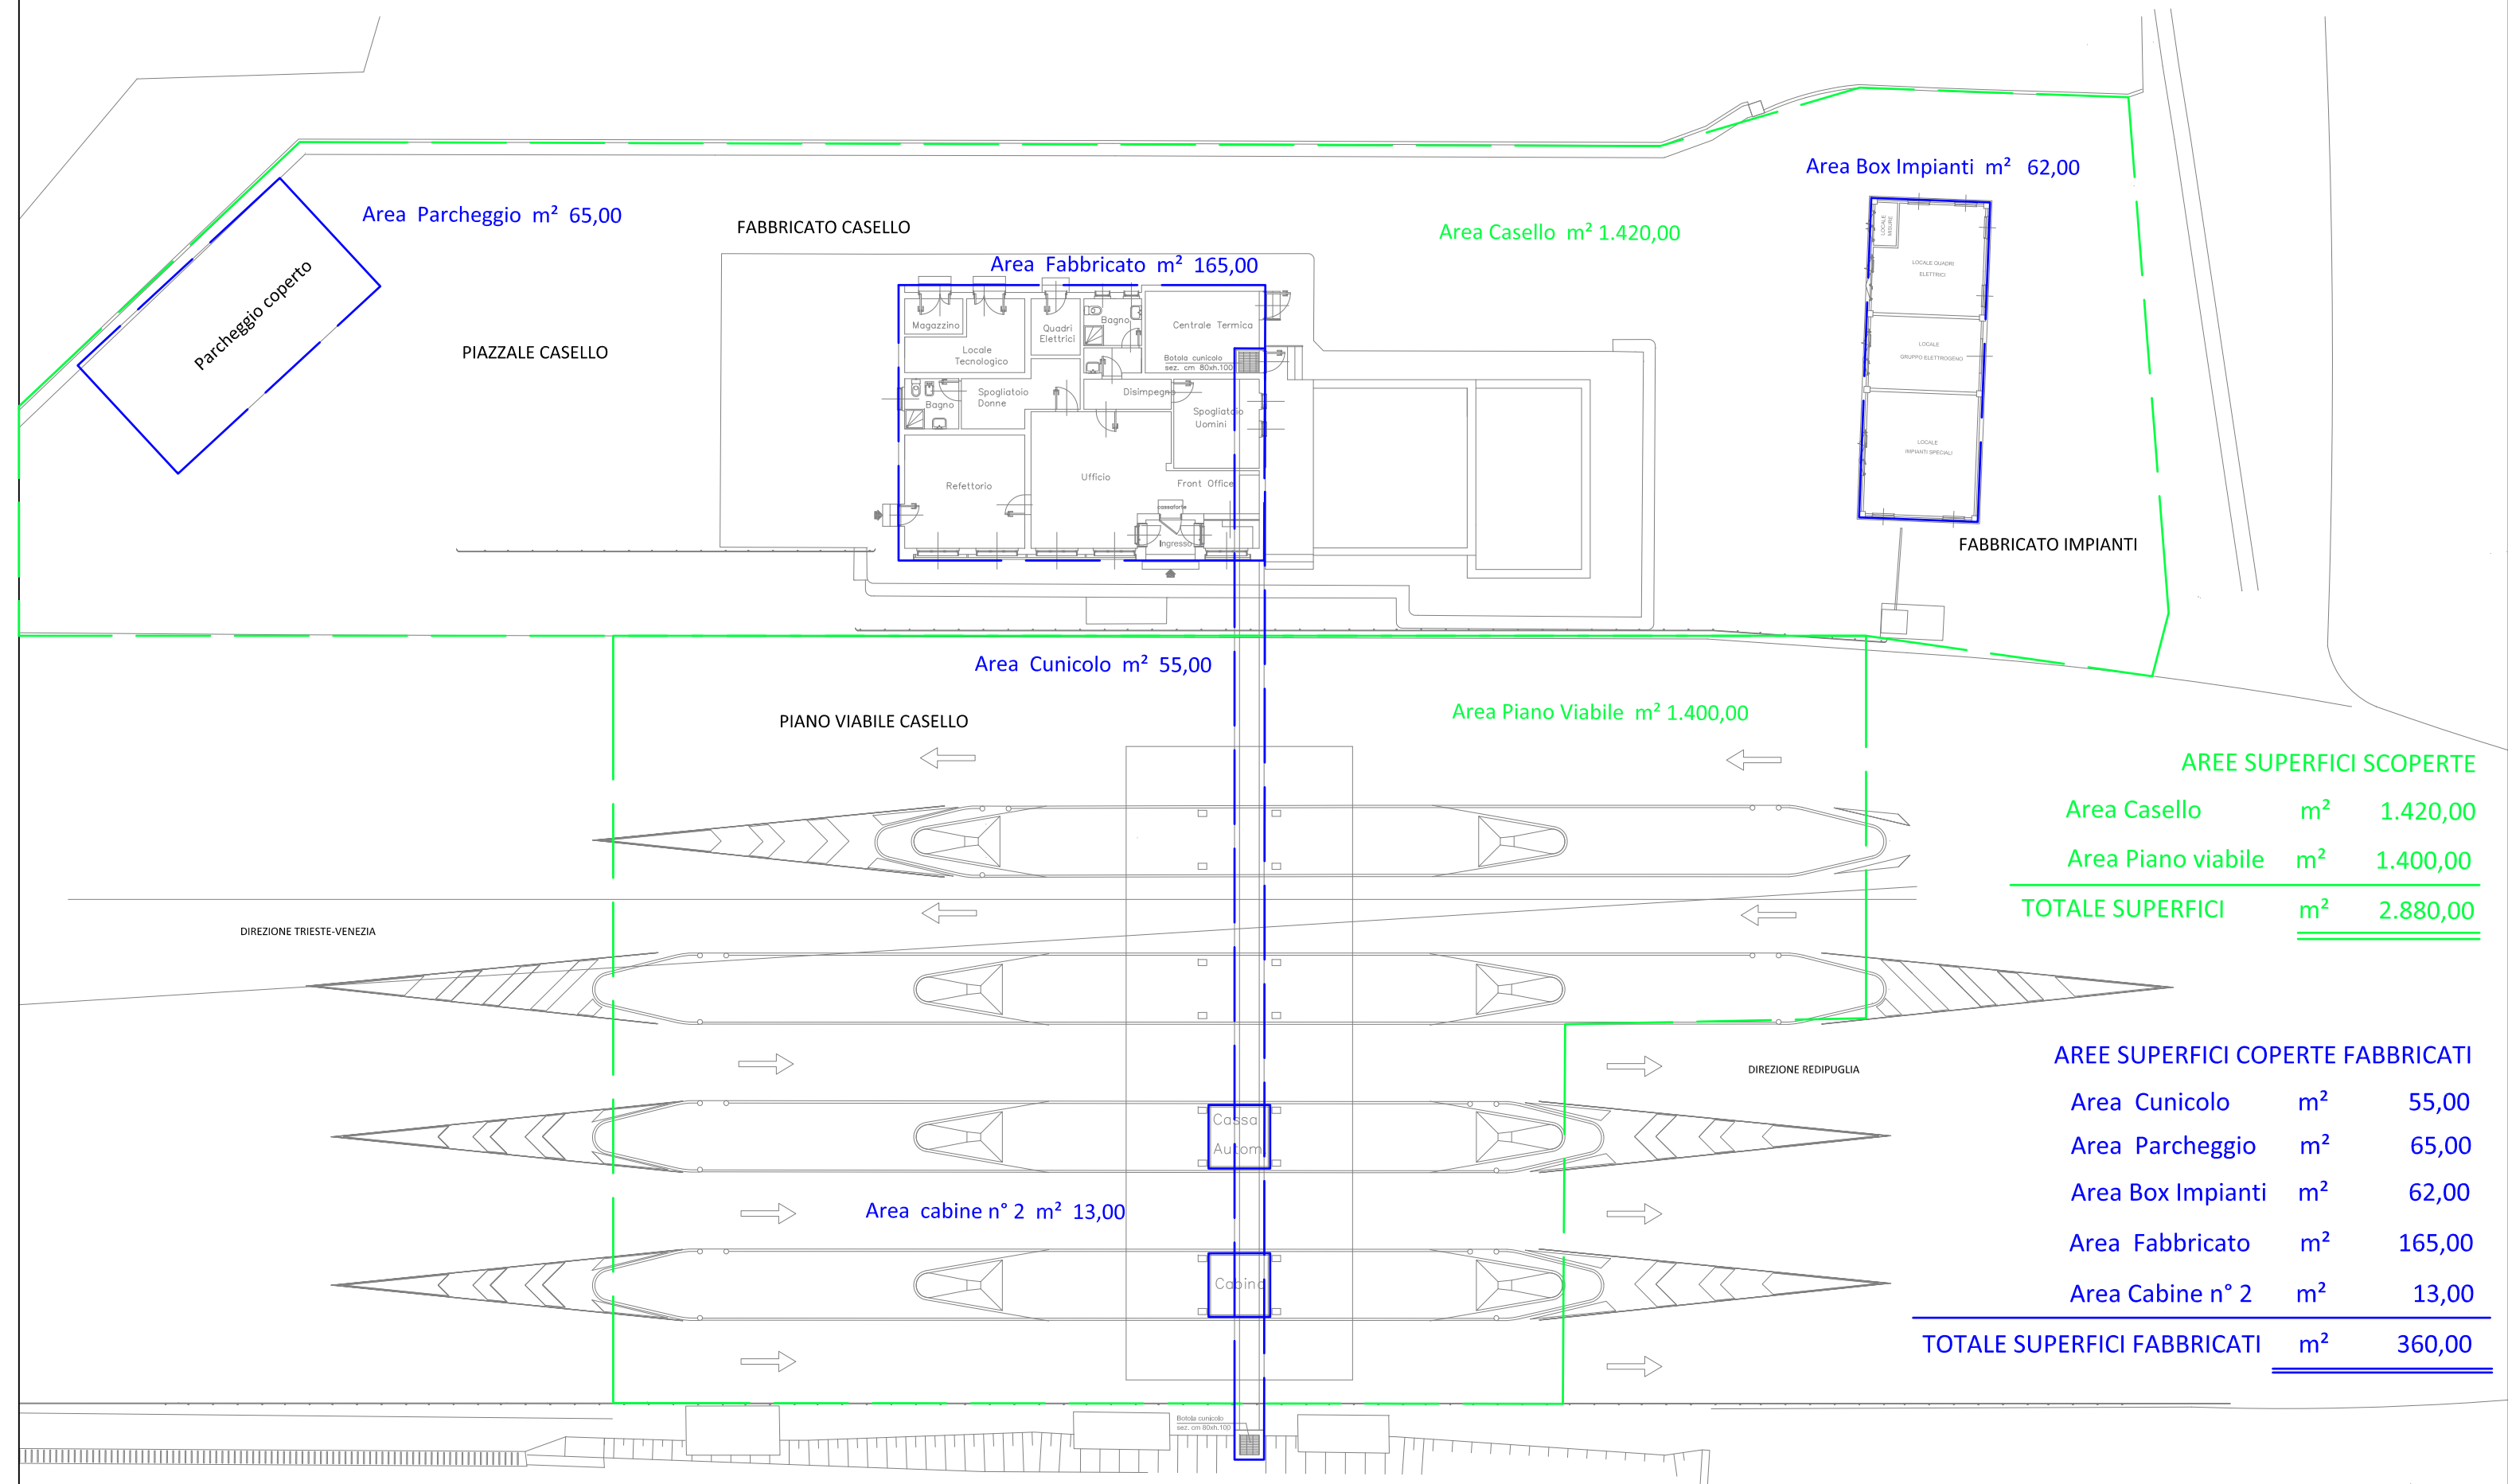



AREE SUPERFICI SCOPERTE		
Area Casello	m ²	1.420,00
Area Piano viabile	m ²	1.400,00
TOTALE SUPERFICI	m ²	2.880,00

AREE SUPERFICI COPERTE FABBRICATI		
Area Cunicolo	m ²	55,00
Area Parcheggio	m ²	65,00
Area Box Impianti	m ²	62,00
Area Fabbricato	m ²	165,00
Area Cabine n° 2	m ²	13,00
TOTALE SUPERFICI FABBRICATI	m ²	360,00

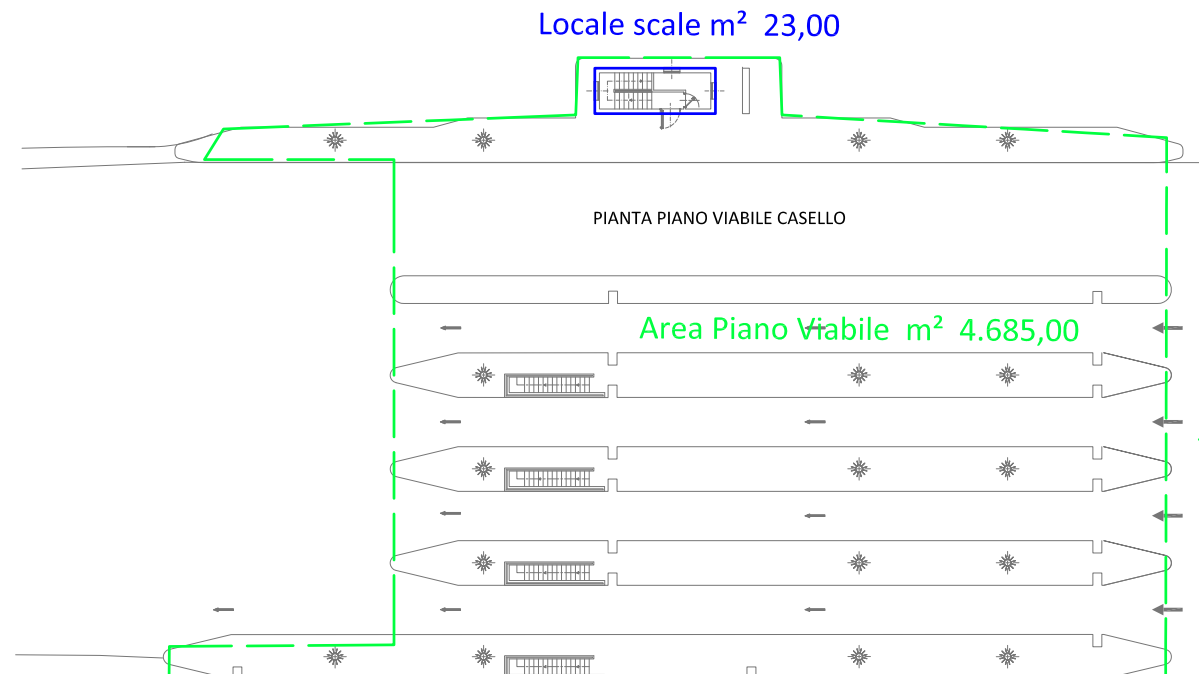


AREE SUPERFICI SCOPERTE

Area Ex Casello	m ²	865,00
Area Silos Sale	m ²	1.570,00
Area Piano Viabile	m ²	4.685,00
Area Casello	m ²	2.500,00
TOTALE SUPERFICI	m²	9.620,00

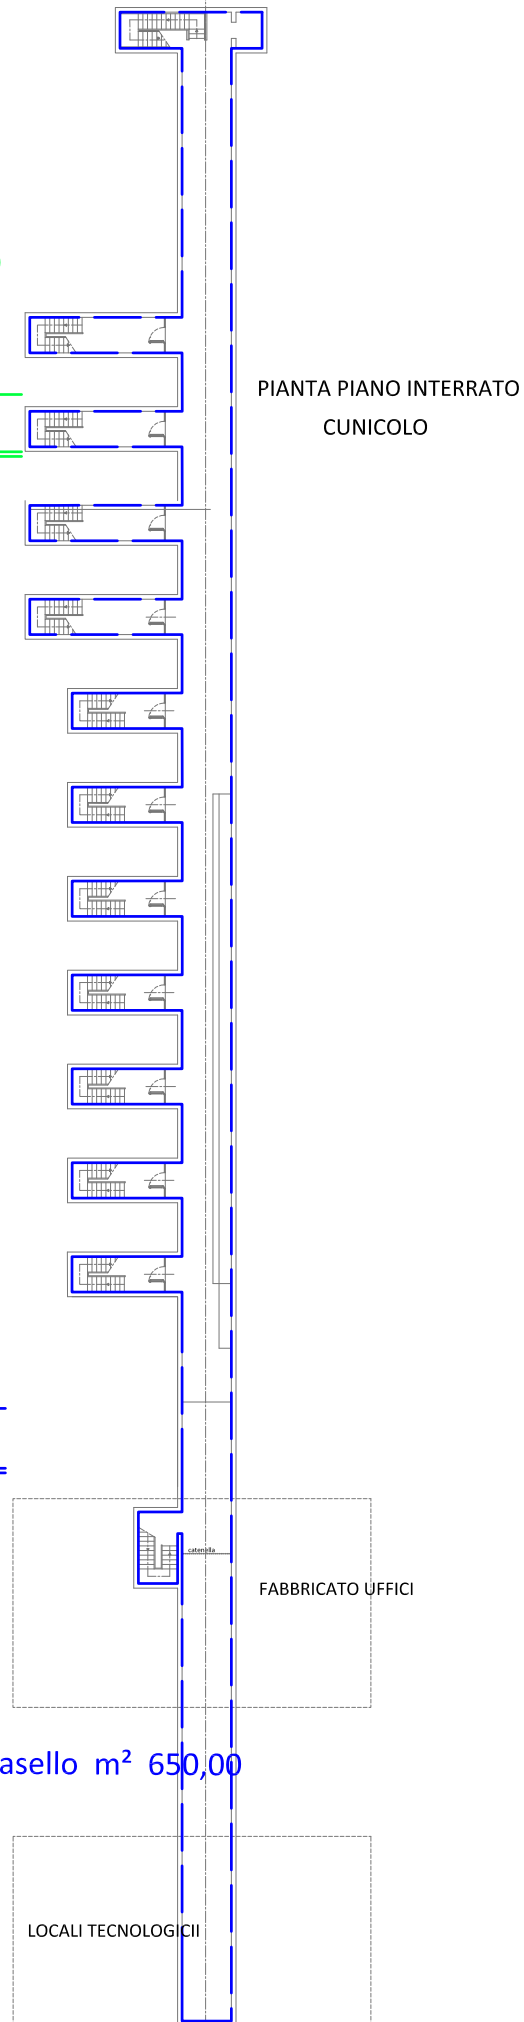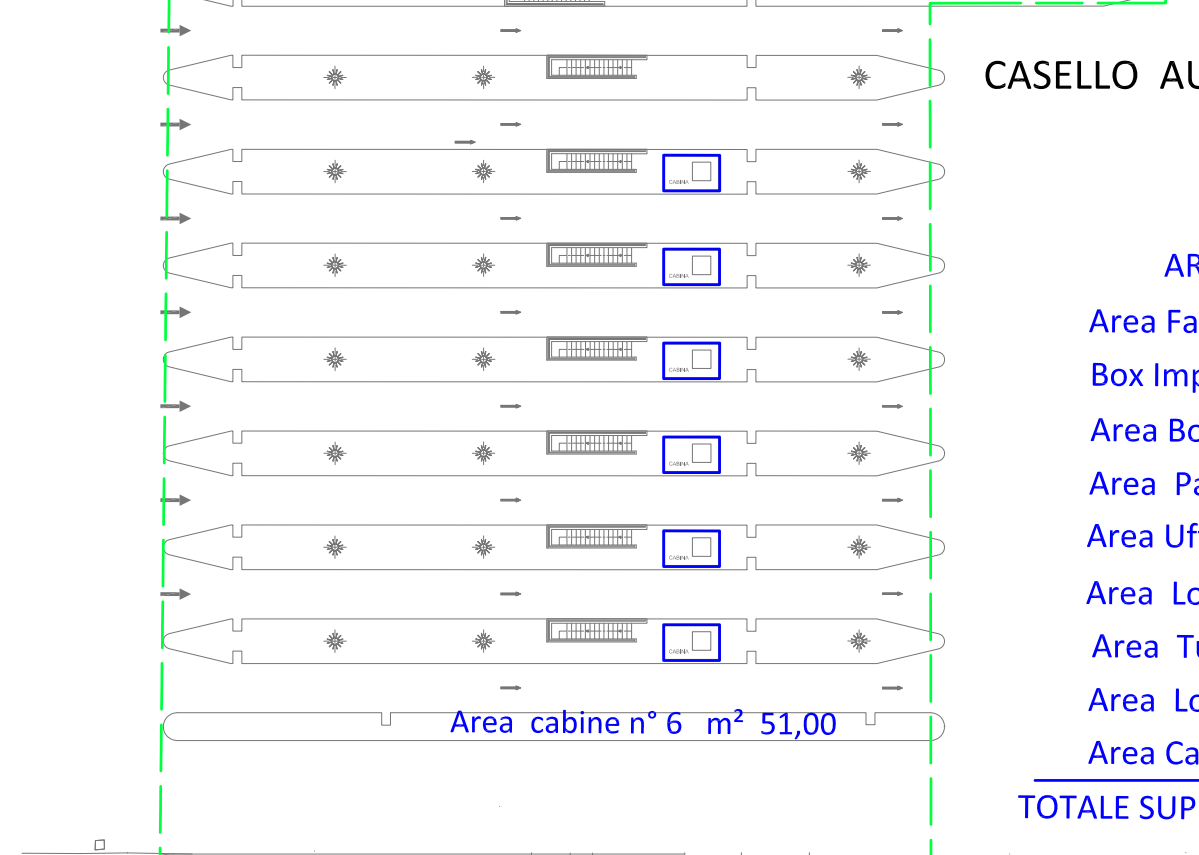

COMPLESSO CENTRO SERVIZI PALMANOVA




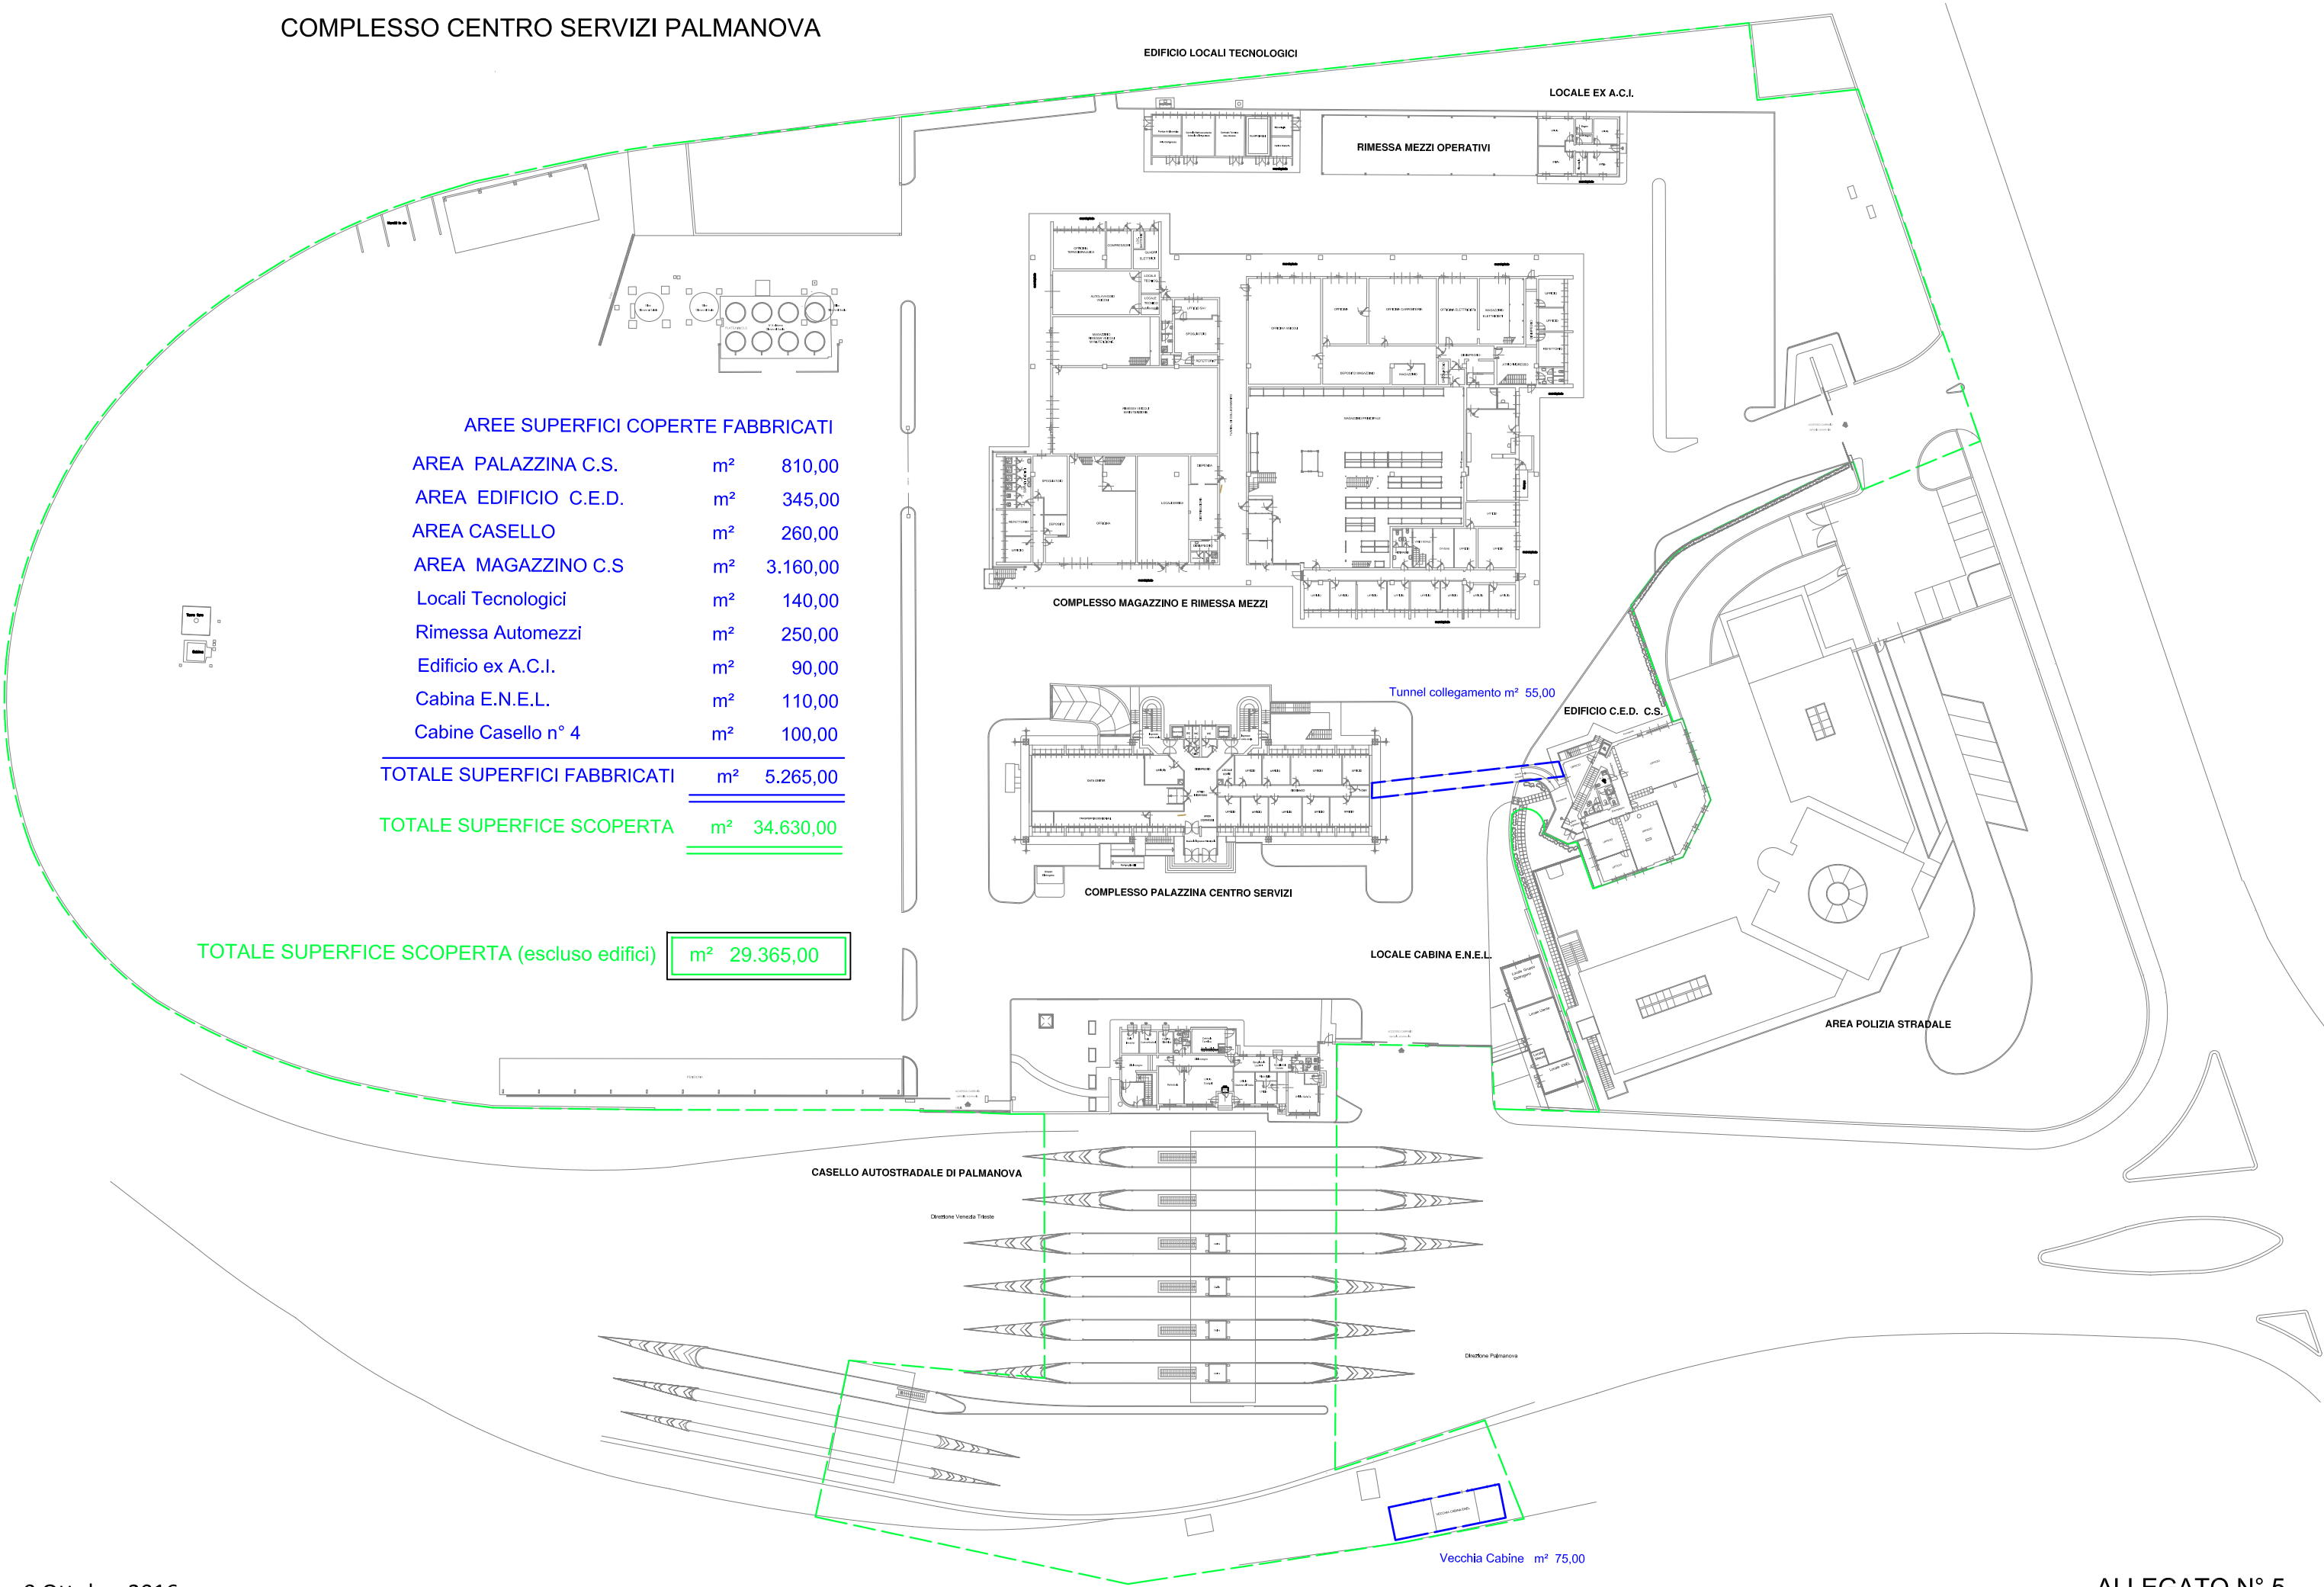


PALAZZINA CENTRO SERVIZI

COMPLESSO CENTRO SERVIZI PALMANOVA


Scala 1:500

Casello AUTOSTRADALE DI PALMANOVA

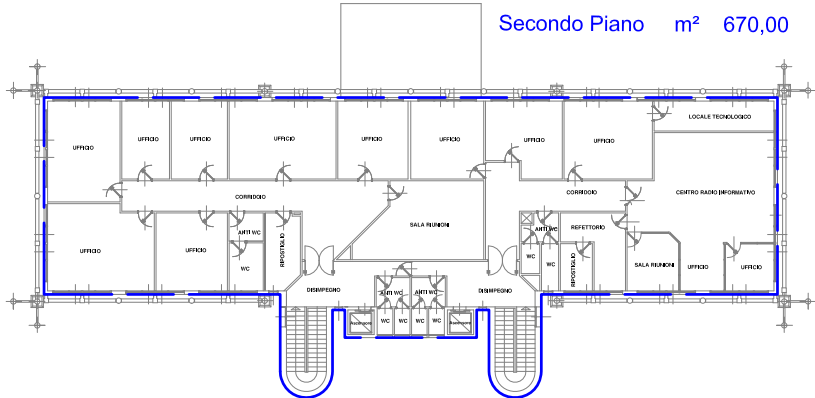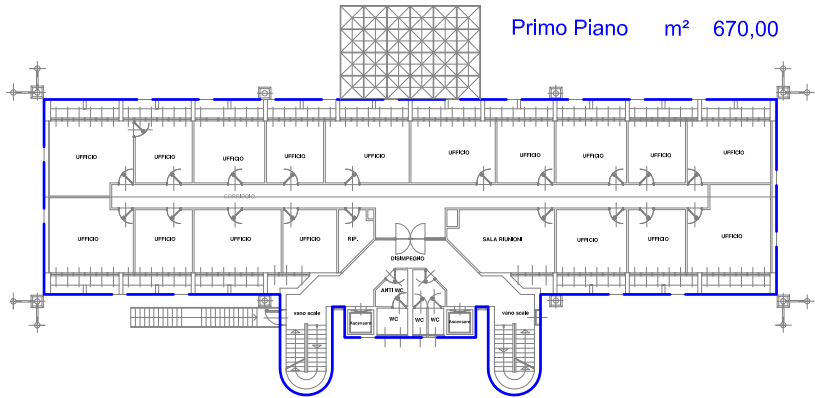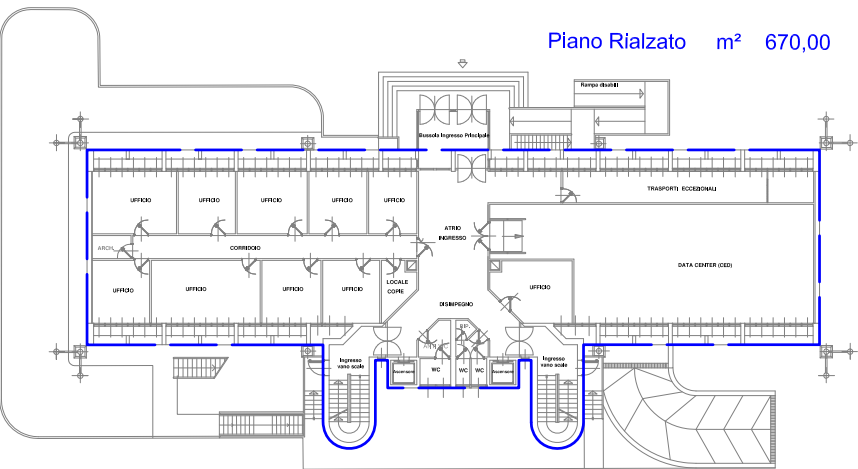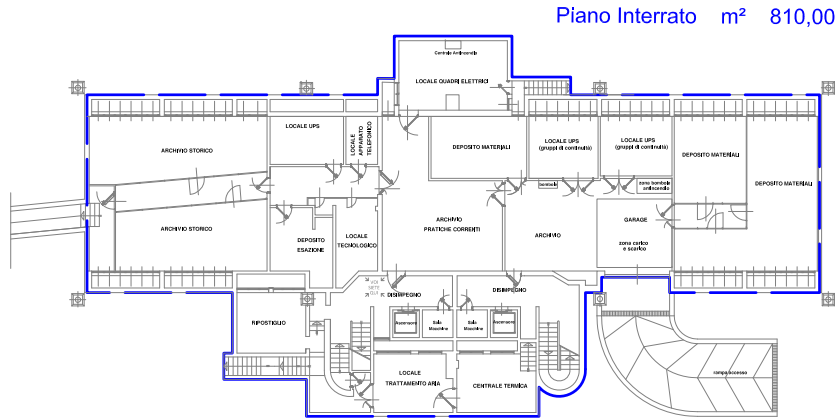


TOTALE PALAZZINA C.S. m² 2.820,00

UFFICIO SISTEMI INFORMATIVI

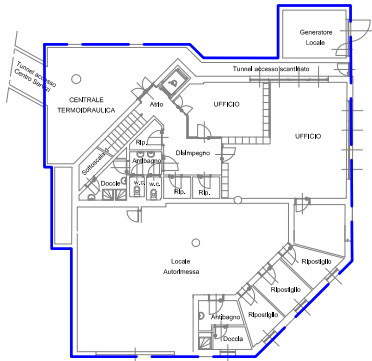


TOTALE UFFICIO SISTEMI INFORMATIVI m² 720,00

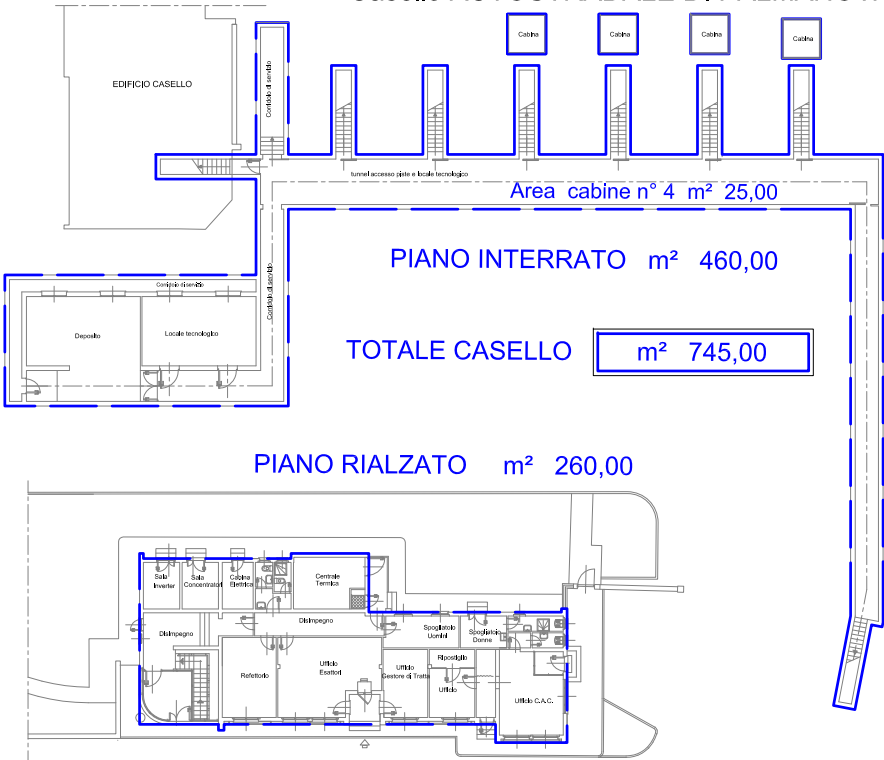


PIANO PRIMO m² 935,00

TOTALE MAGAZZINO C.S. m² 4.095,00

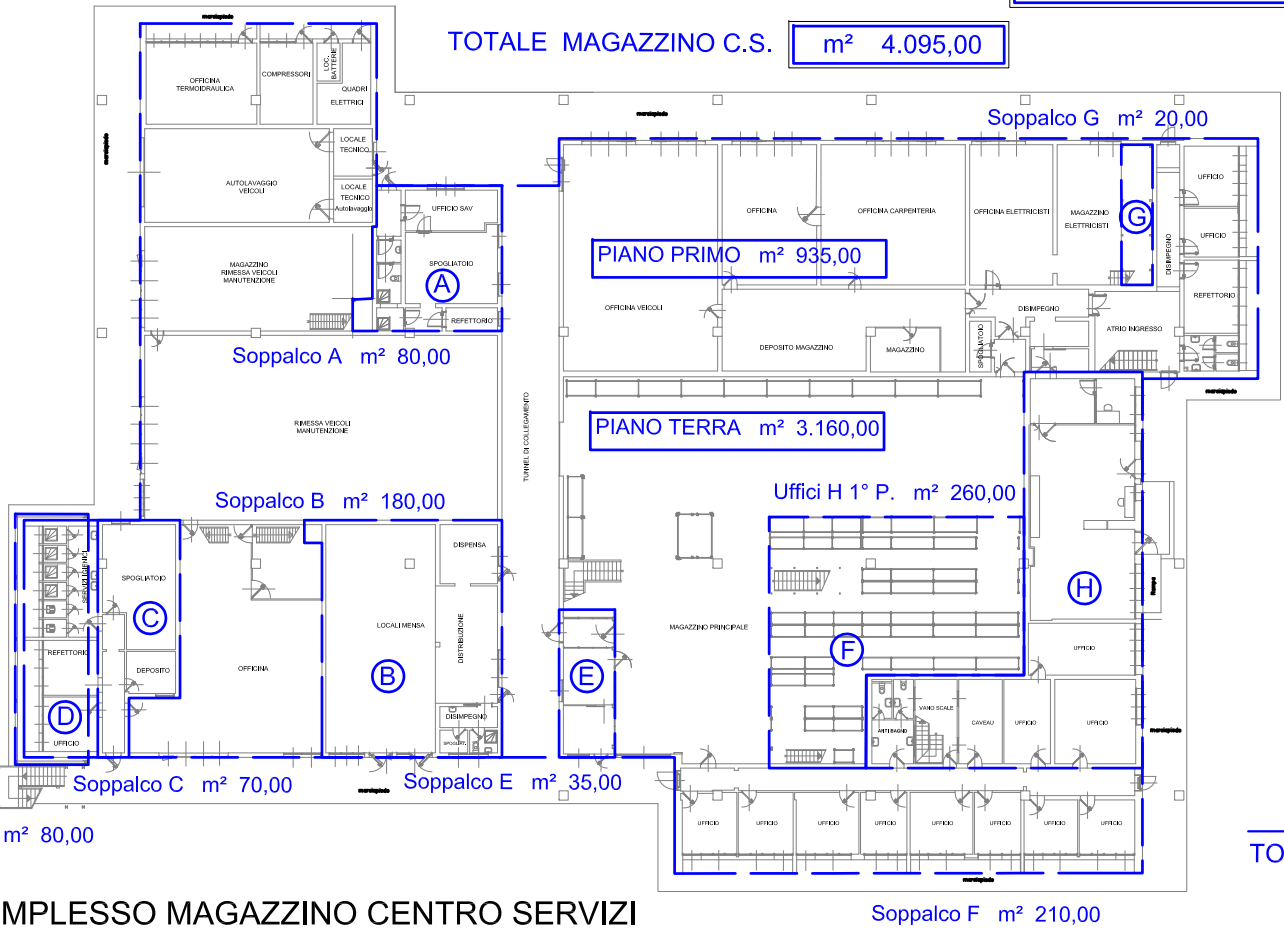


LOCALE CABINA E.N.E.L.

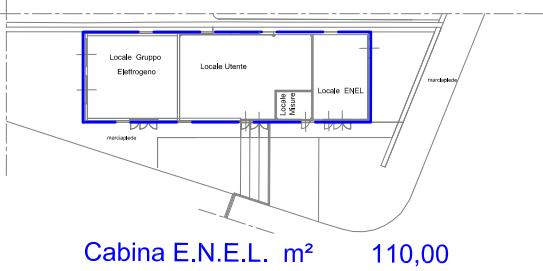

Vecchia Cabina	m²	75,00
Tunnel collegamento	m²	55,00
TOTALE PALAZZINA C.S.	m²	2.820,00
TOTALE EDIFICIO C.E.D.	m²	720,00
TOTALE CASELLO	m²	745,00
TOTALE MAGAZZINO C.S.	m²	4.095,00
Locali Tecnologici	m²	140,00
Rimessa Automobili	m²	250,00
Edificio ex A.C.I.	m²	90,00
Cabina E.N.E.L.	m²	110,00
TOTALE SUPERFICI FABBRICATI	m²	9.100,00


COMPLESSO CENTRO SERVIZI PALMANOVA

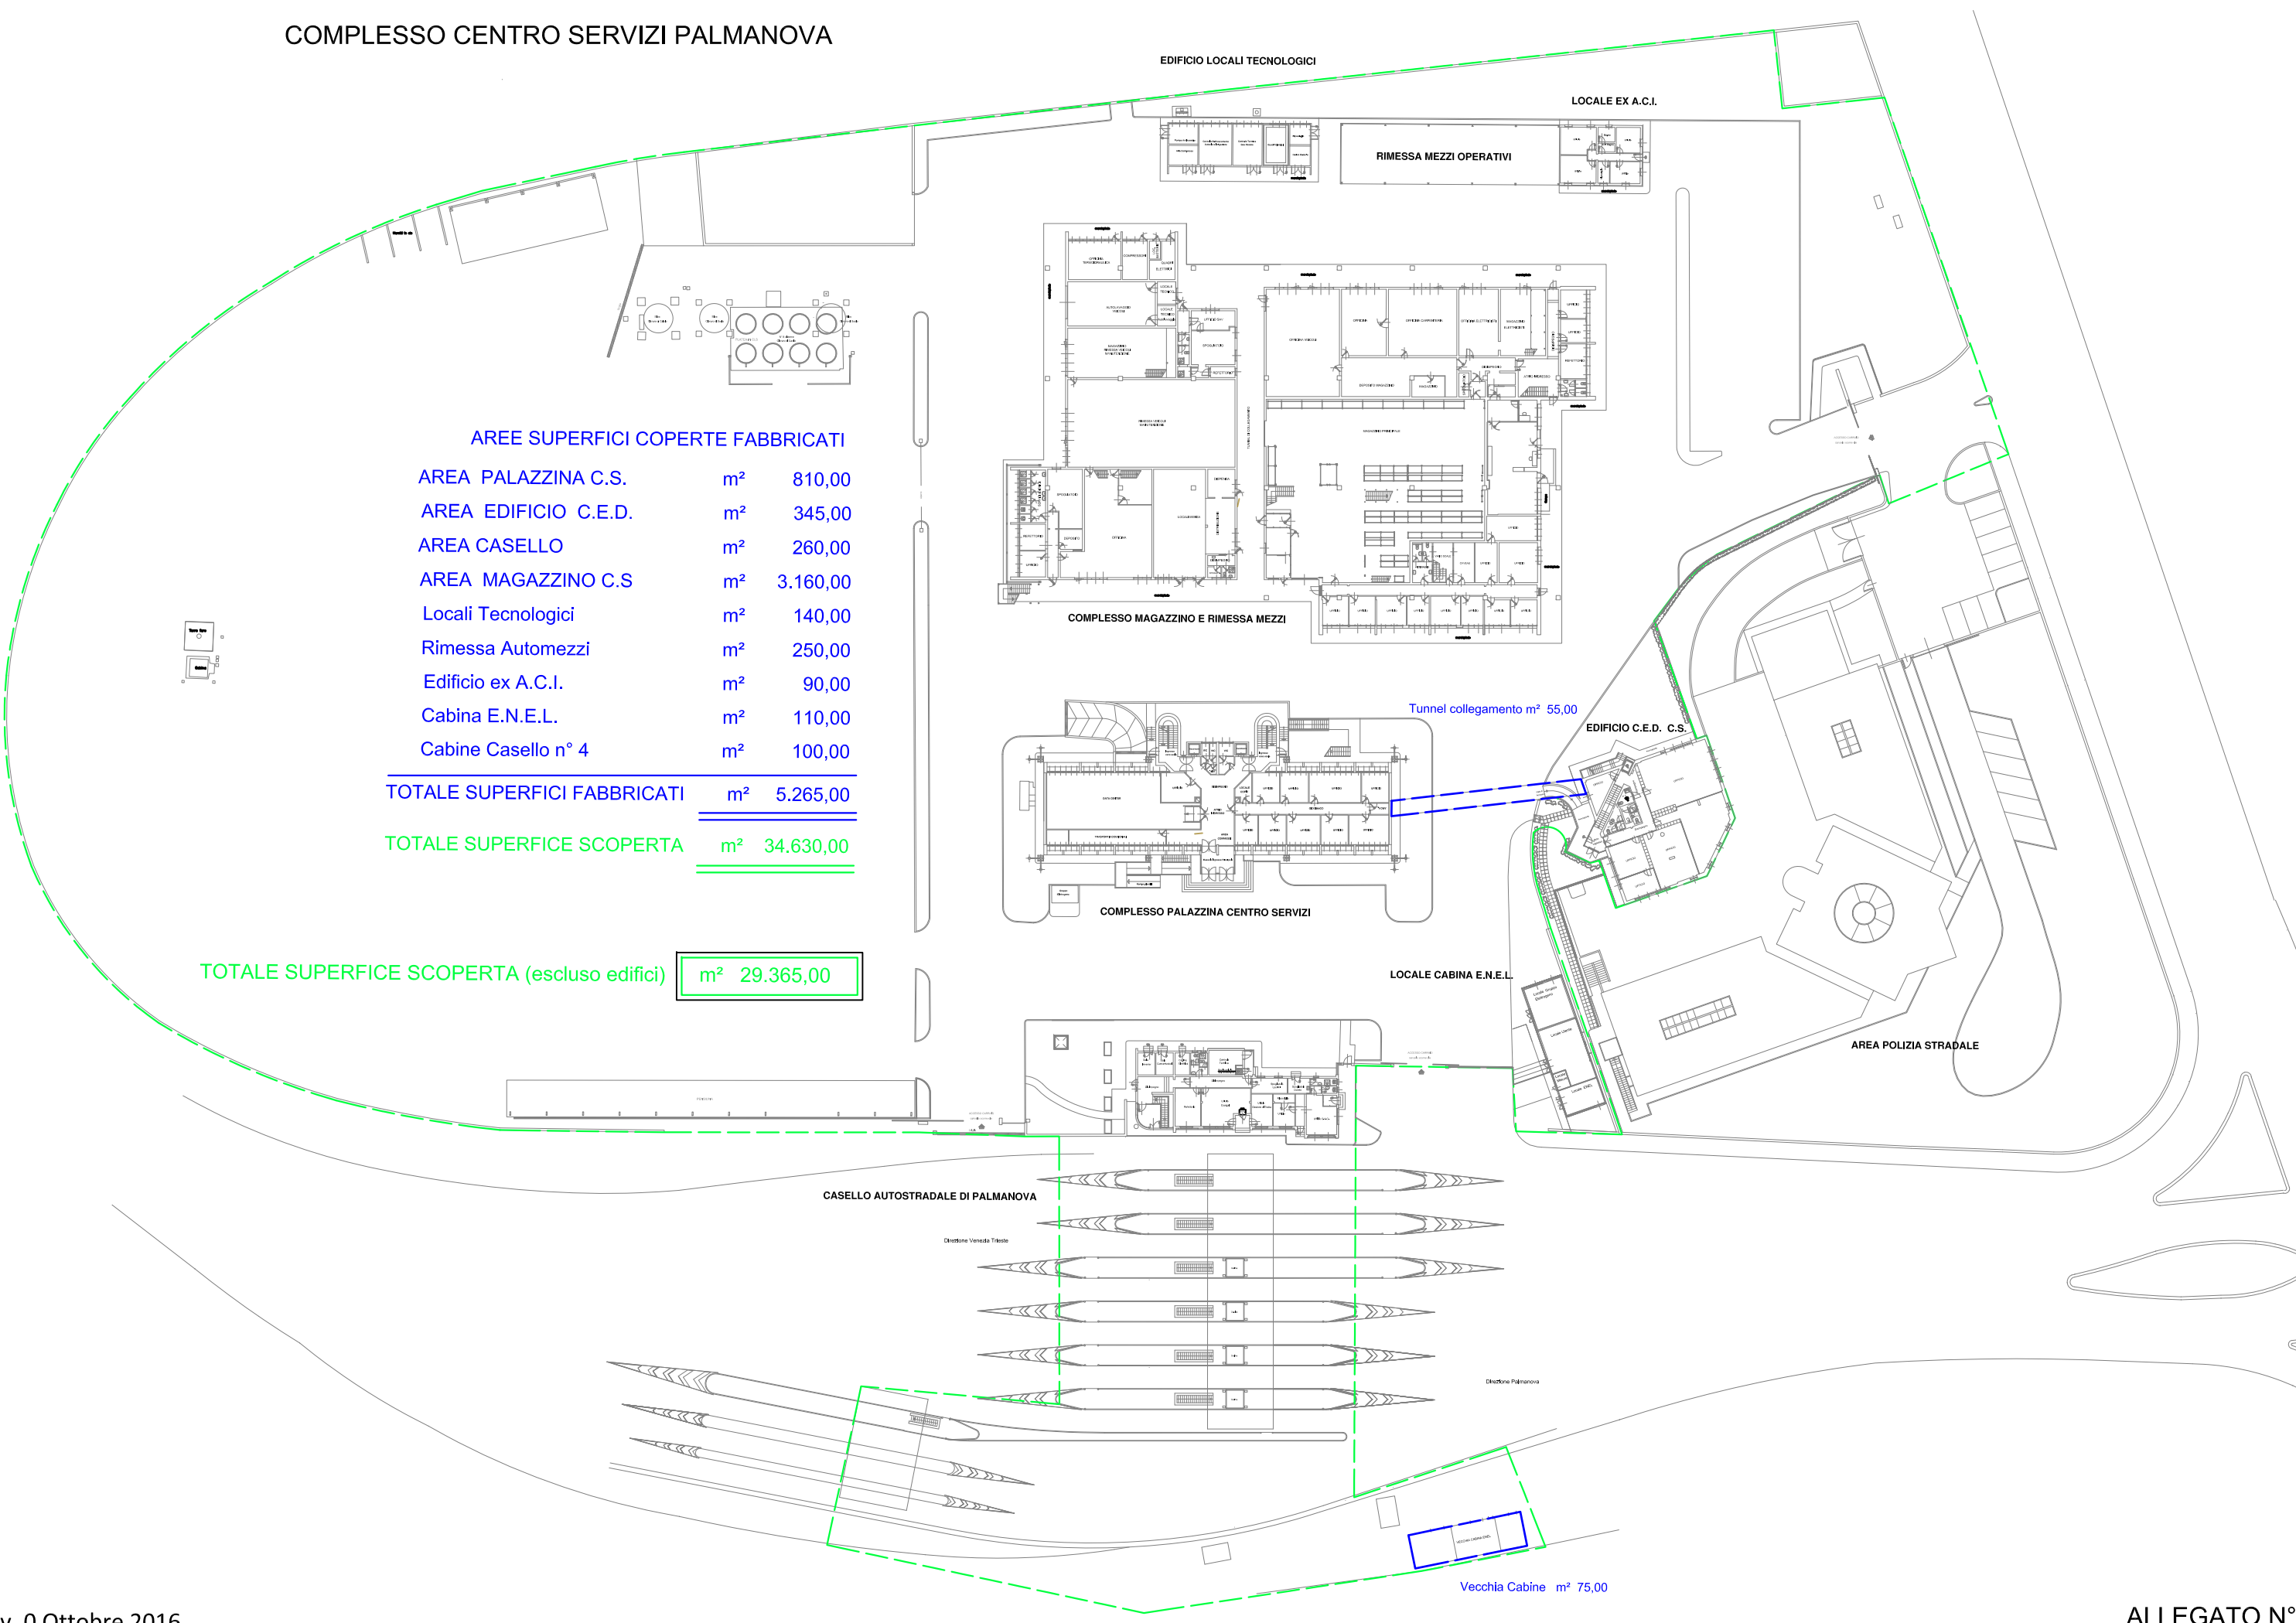

AREE SUPERFICI COPERTE FABBRICATI			
AREA PALAZZINA C.S.	m²	810,00	
AREA EDIFICIO C.E.D.	m²	345,00	
AREA CASELLO	m²	260,00	
AREA MAGAZZINO C.S.	m²	3.160,00	
Locali Tecnologici	m²	140,00	
Rimessa Automezzi	m²	250,00	
Edificio ex A.C.I.	m²	90,00	
Cabina E.N.E.L.	m²	110,00	
Cabine Casello n° 4	m²	100,00	
TOTALE SUPERFICI FABBRICATI	m²	5.265,00	
TOTALE SUPERFICE SCOPERTA	m²	34.630,00	

TOTALE SUPERFICE SCOPERTA (escluso edifici) m² 29.365,00

COMPLESSO CENTRO SERVIZI PALMANOVA

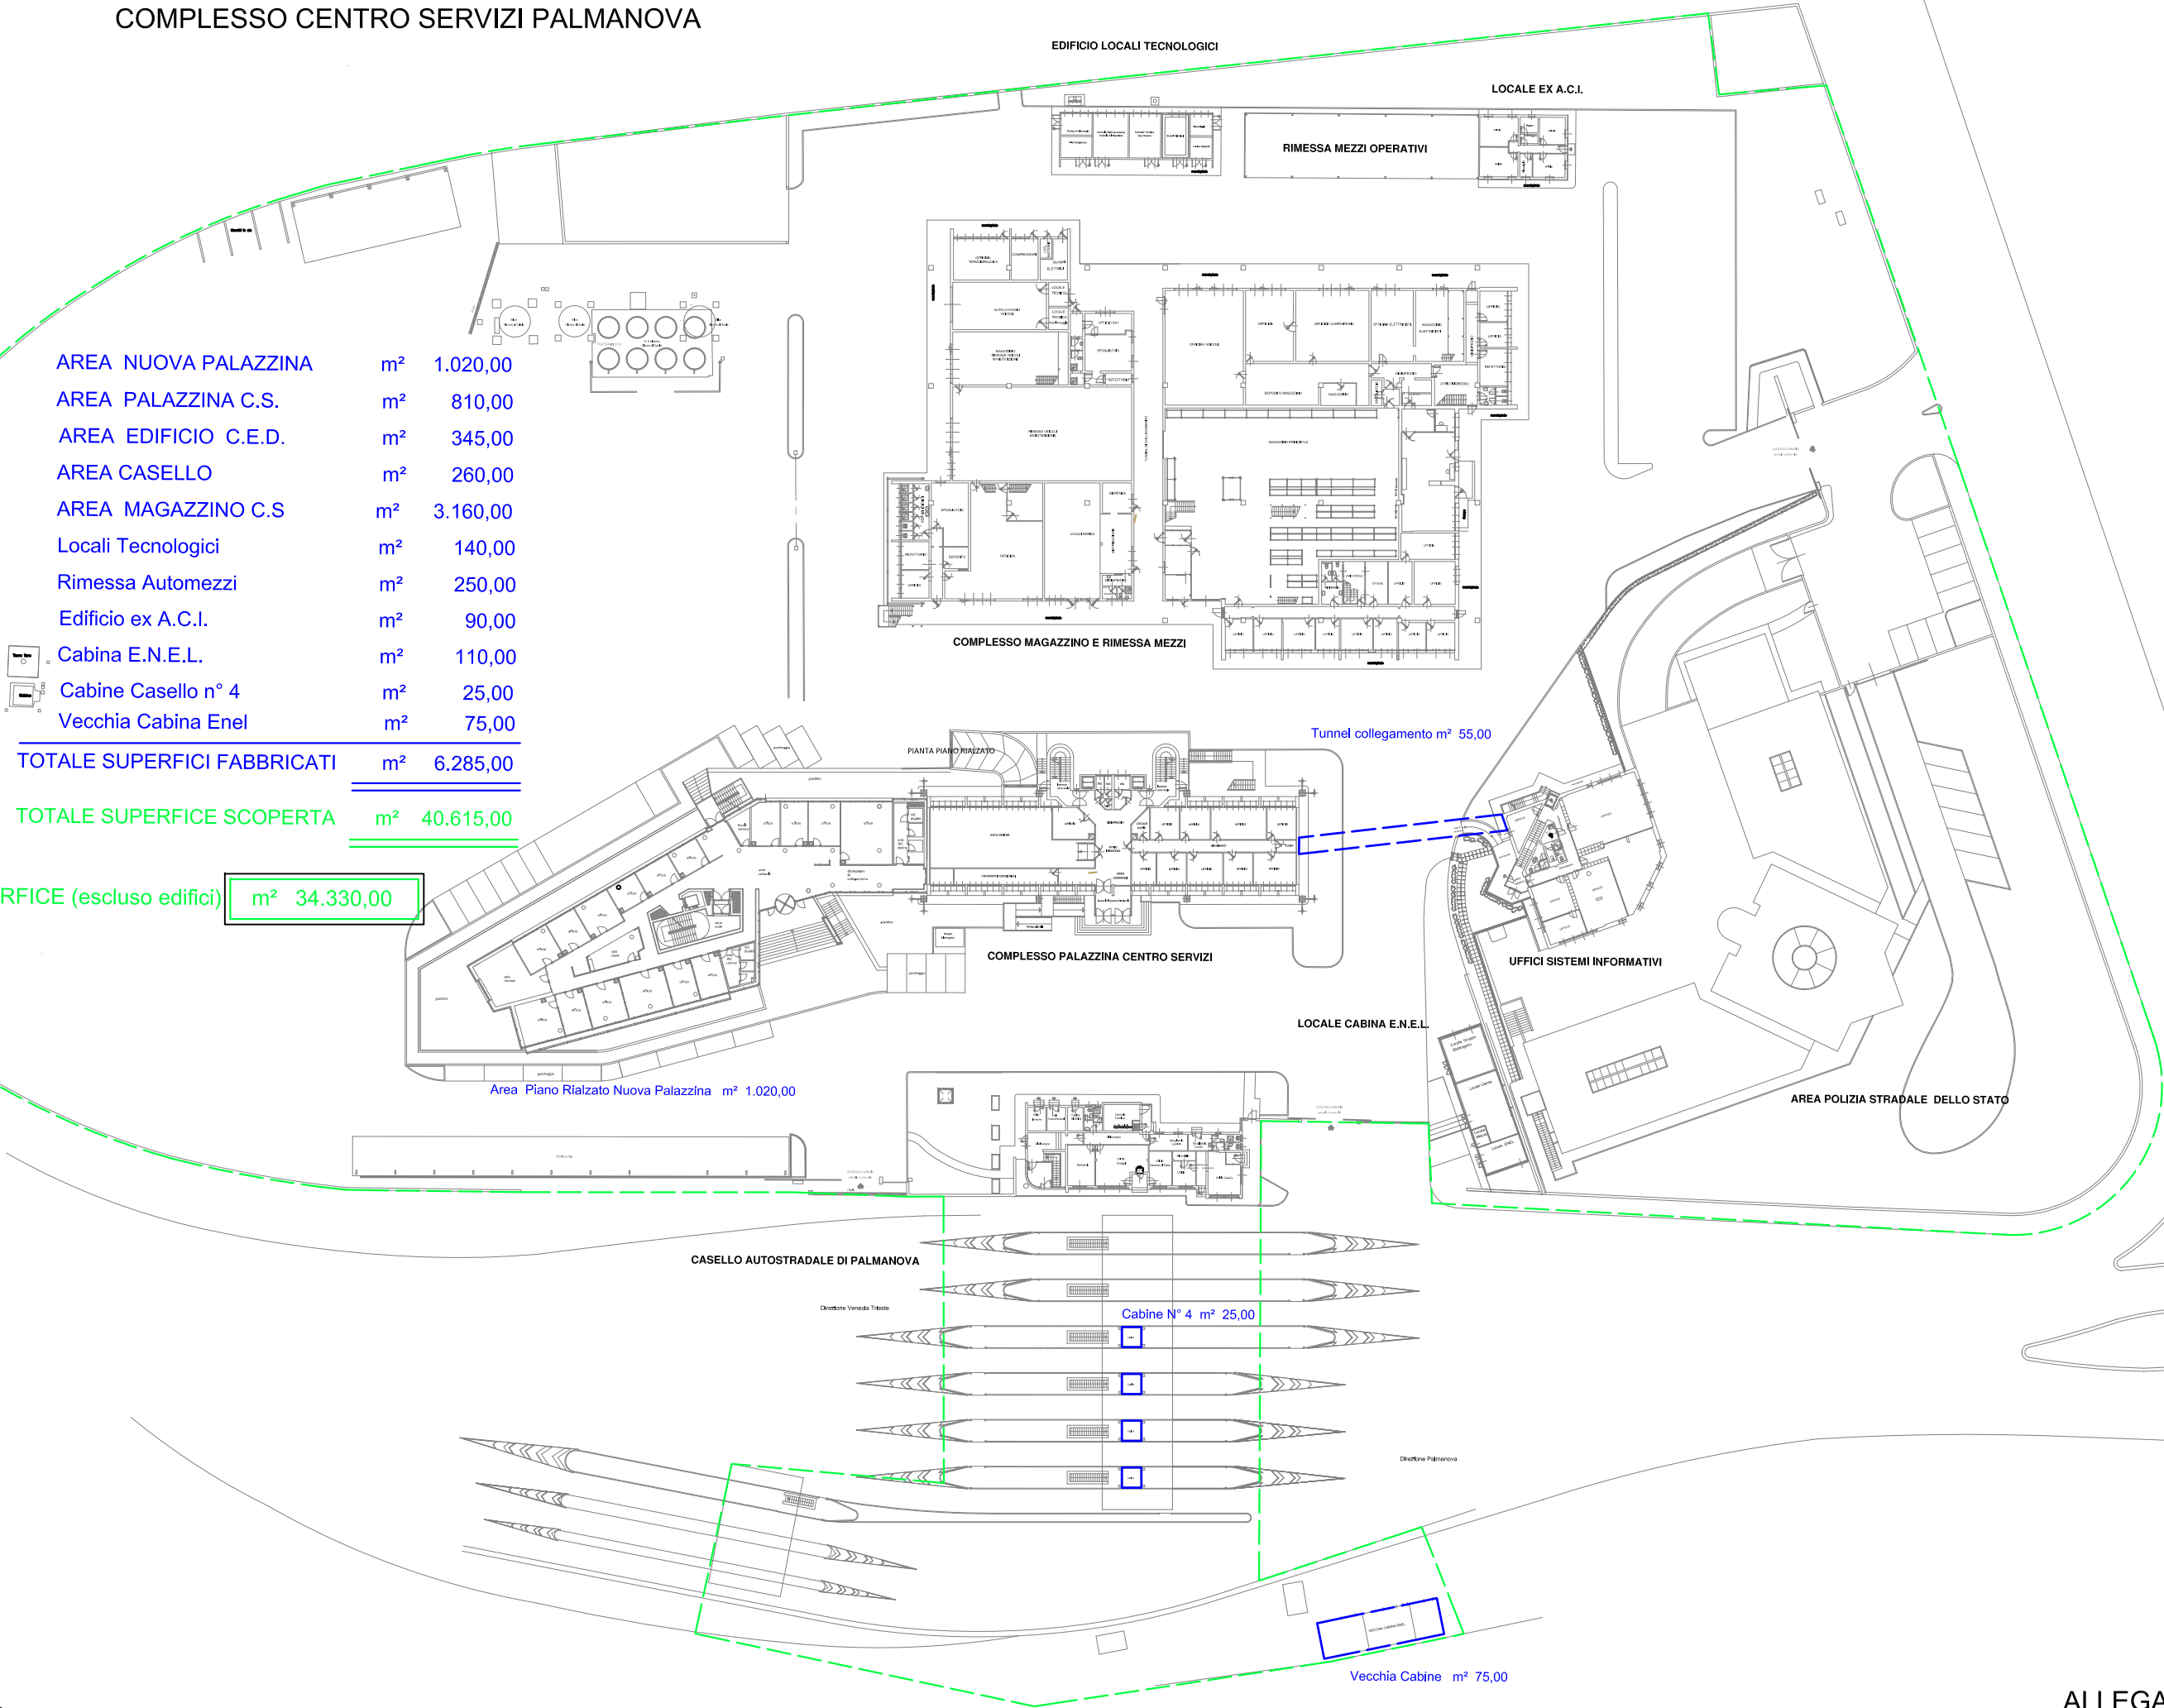


FABBRICATO UFFICI " CASERMA MONTESANTO"

Scala 1:500

PIANTA PIANO PRIMO

Area Piano Primo m² 1.415,00

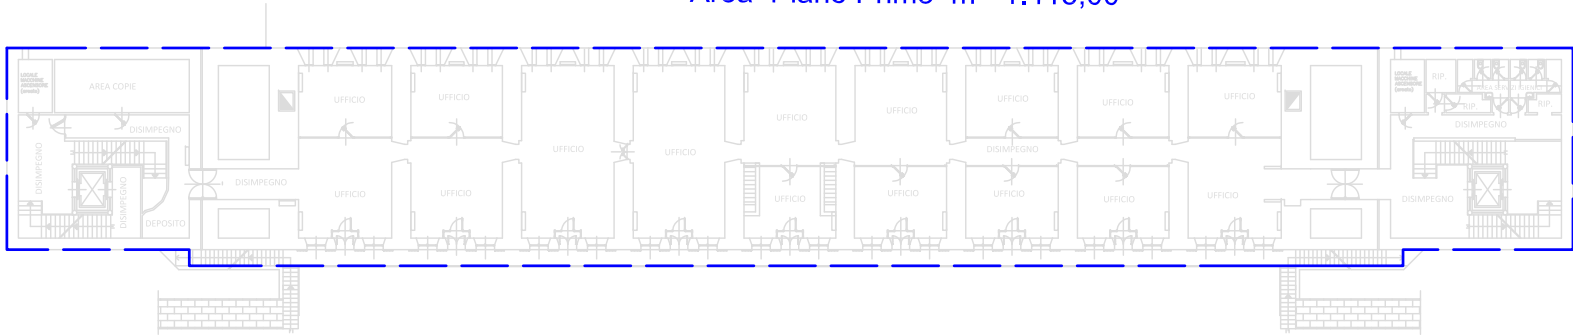

AREE SUPERFICI SCOPERTE


Area Cortile interno	m²	750,00
Area Piazzale ingresso	m²	1.750,00
TOTALE SUPERFICI SCOPERTE		m² 2500,00

PIANTA PIANO TERRA

AREA CORTILE INTERNO


Area Cortile interno m² 750,00


Area Piano Terra m² 1.330,00

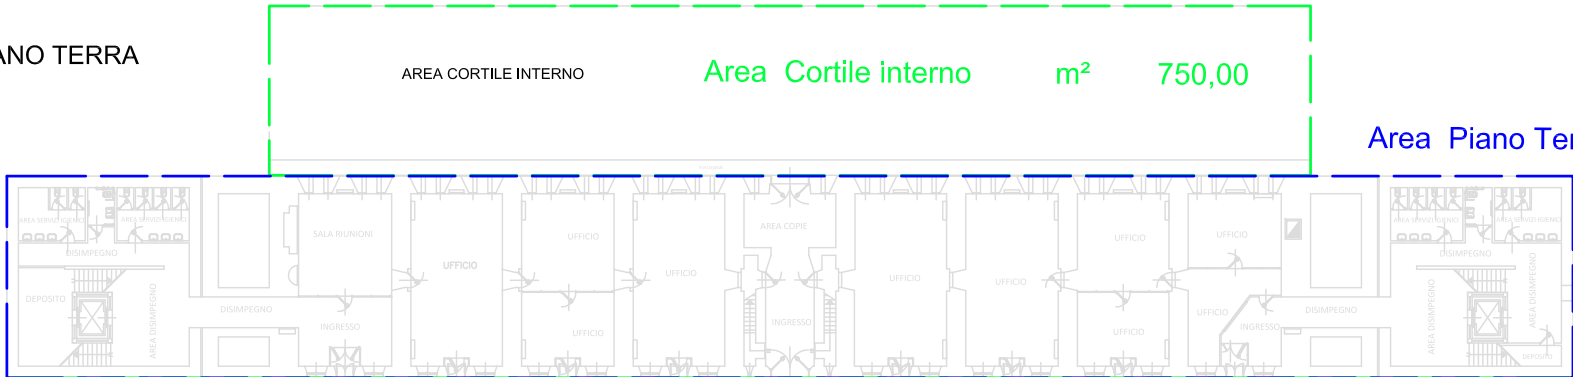

AREE SUPERFICI COPERTE FABBRICATO

Area Piano Terra	m²	1.330,00
Area Piano Primo	m²	1.415,00
TOTALE SUPERFICI FABBRICATO		m² 2.745,00

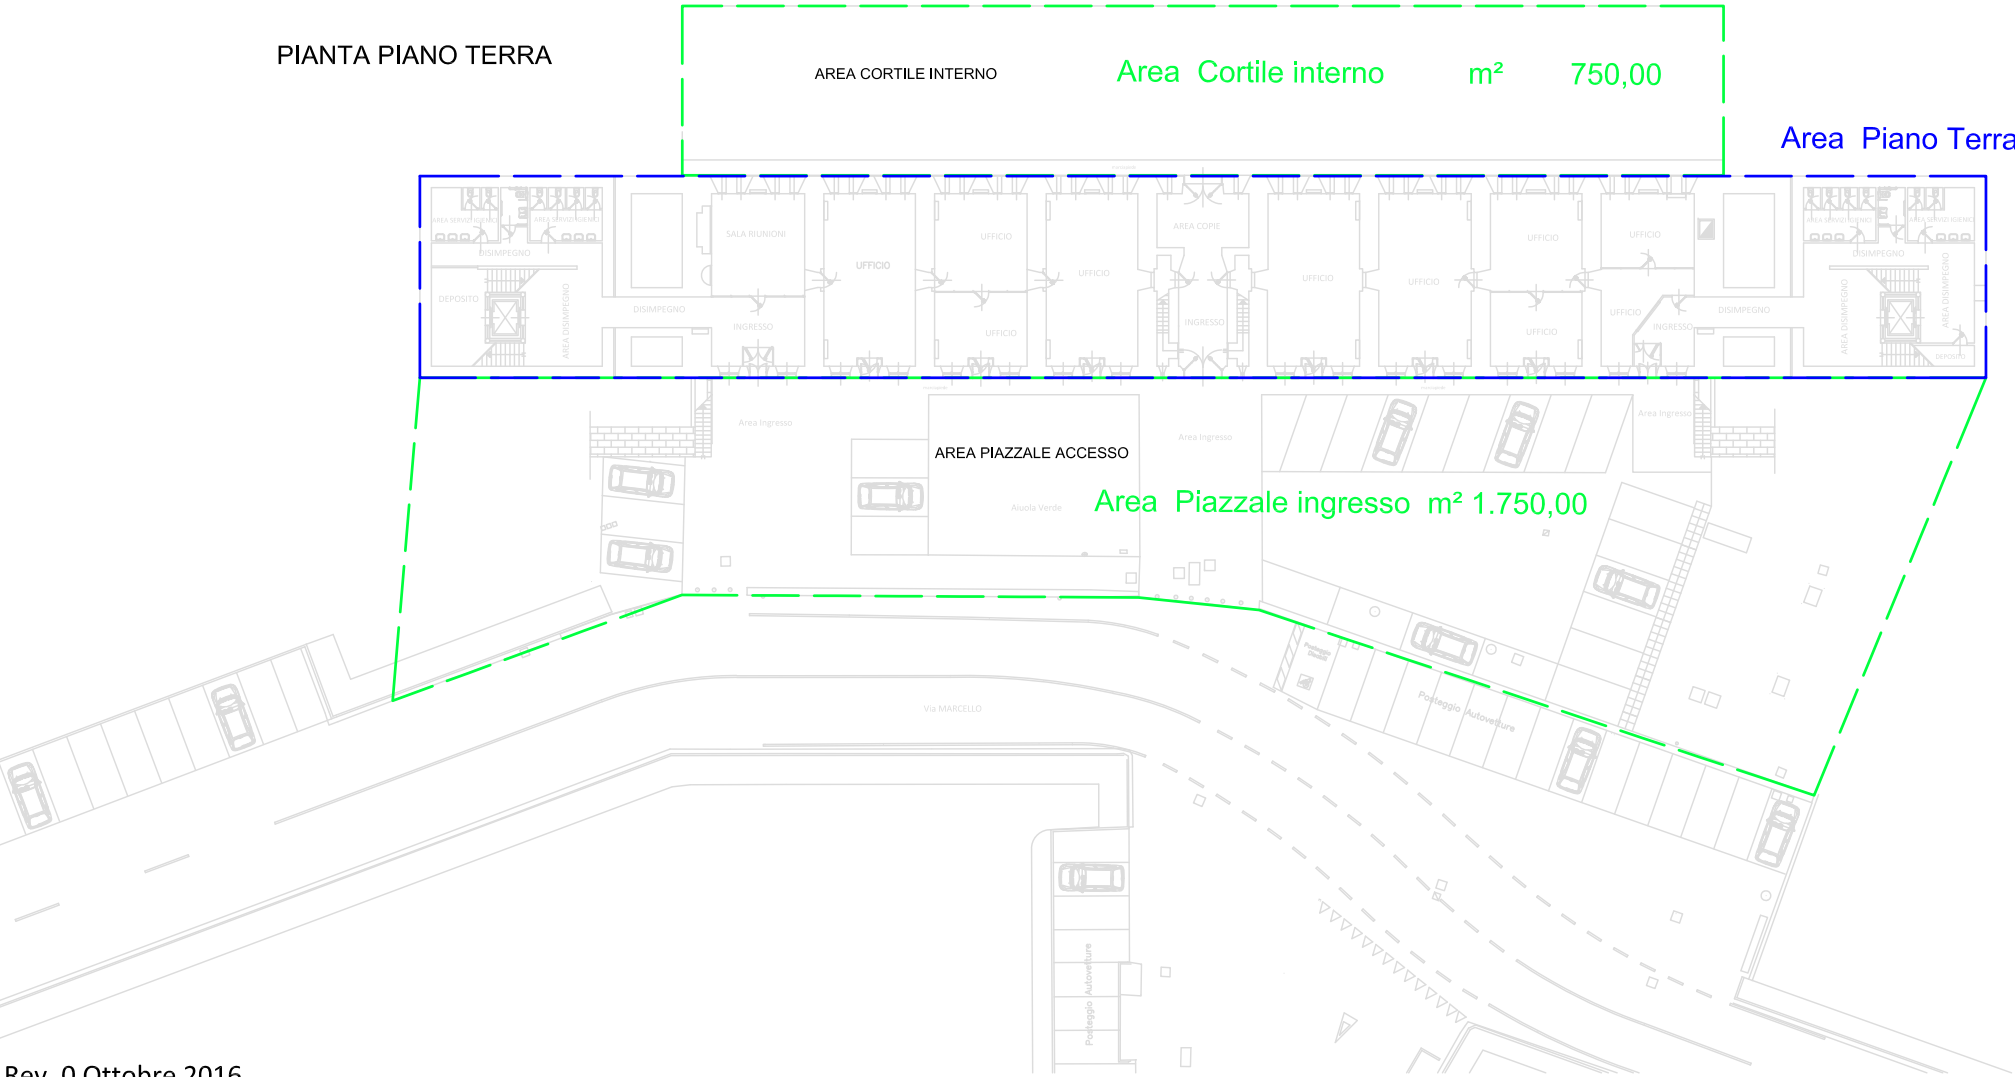

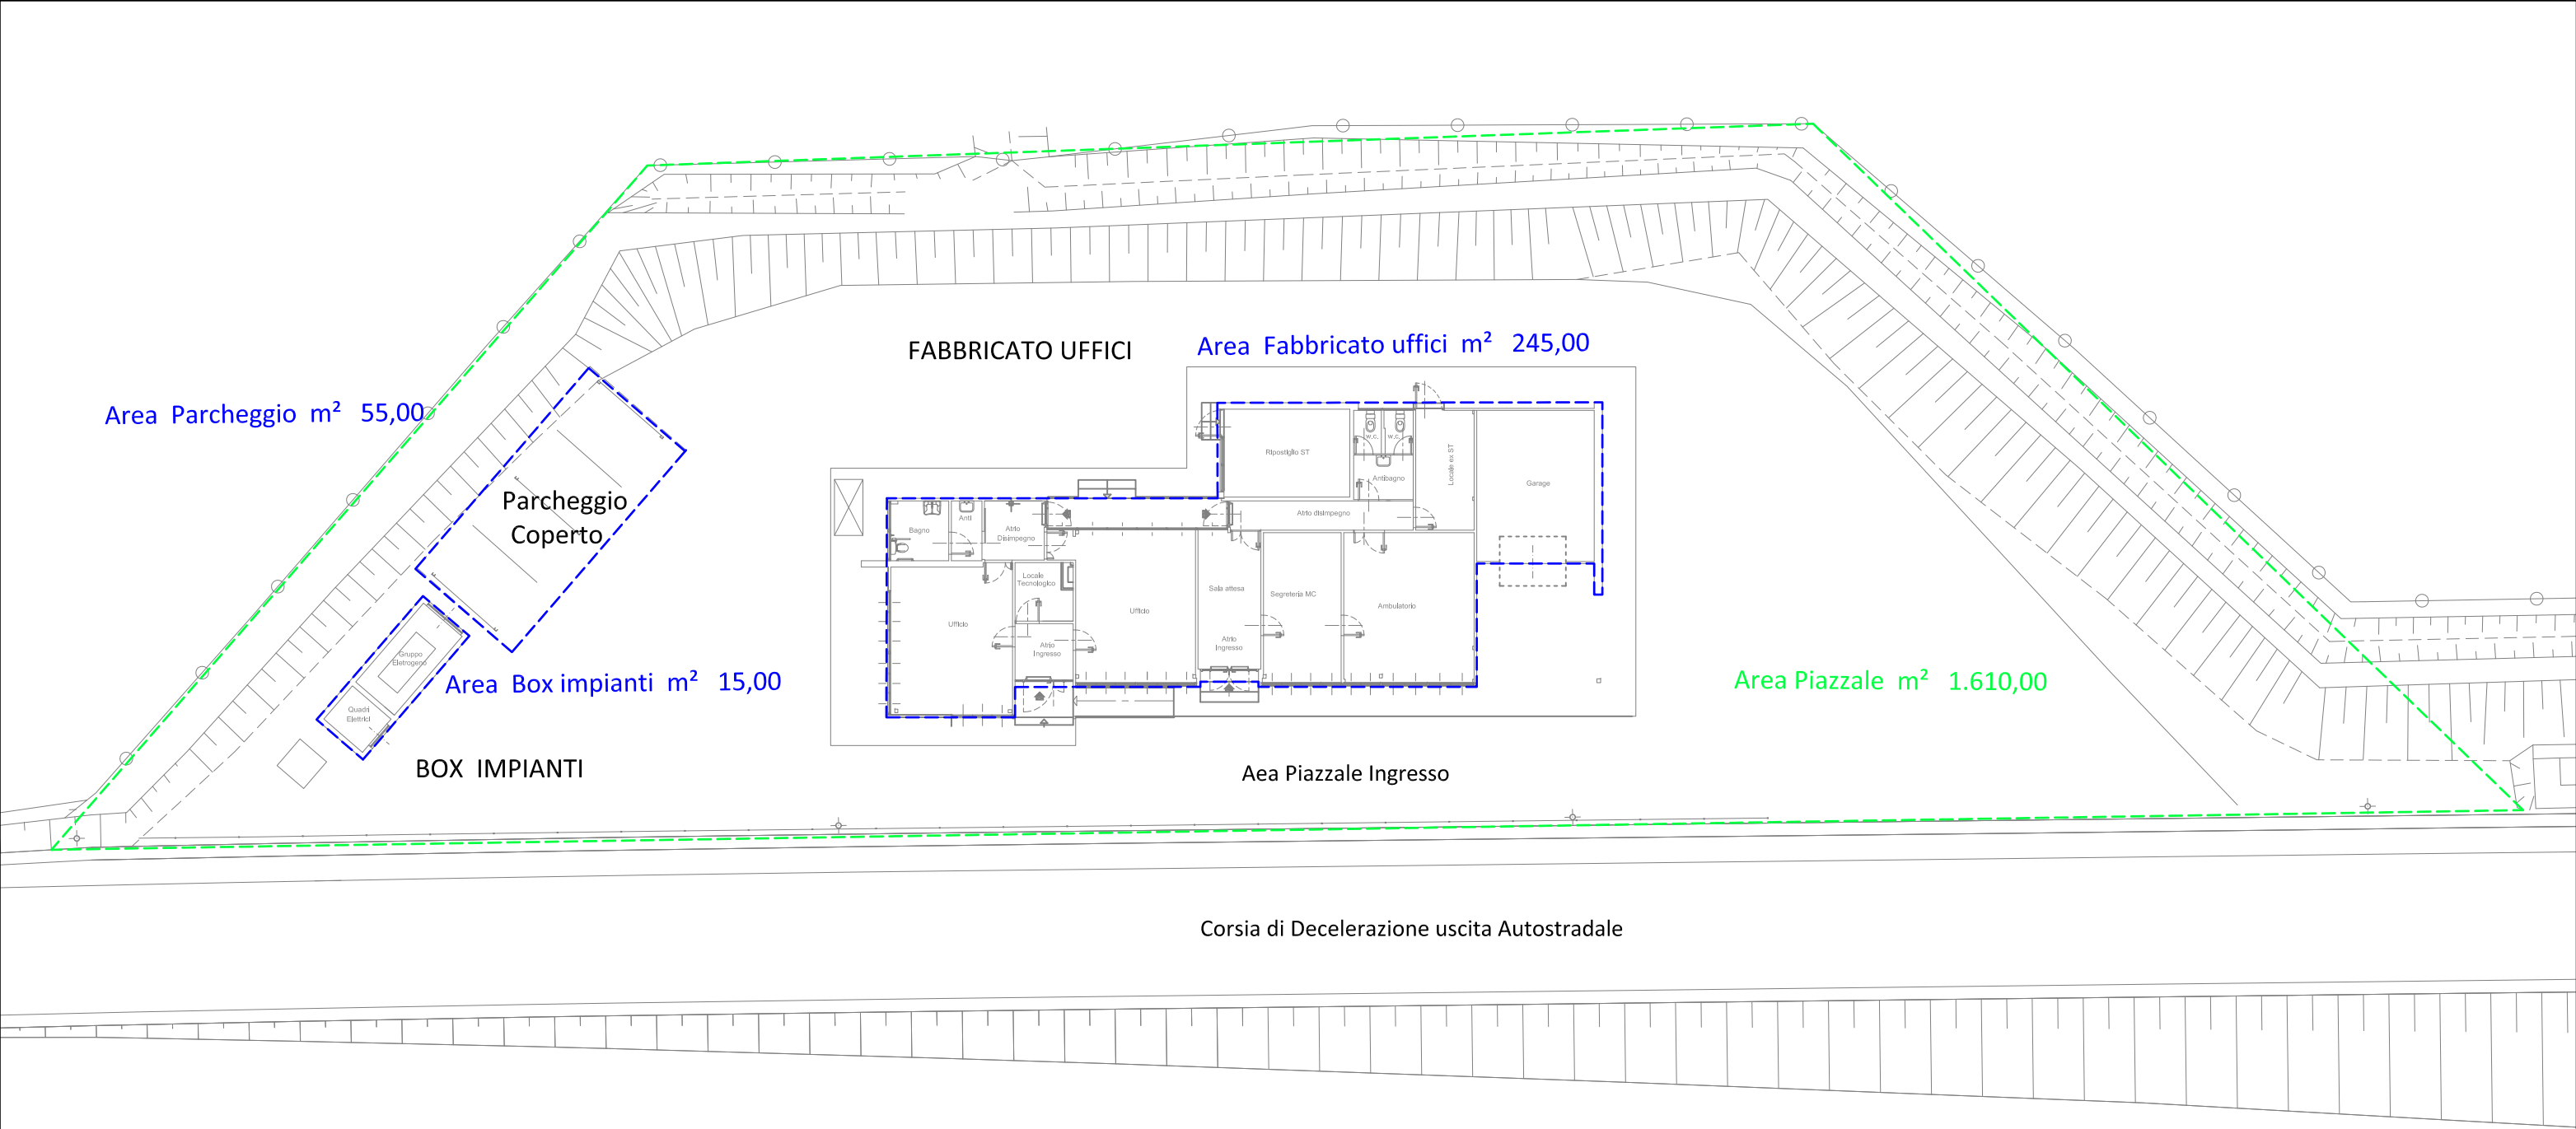

Area Parcheggio m² 55,00

Parcheggio Coperto

Area Box impianti m² 15,00

FABBRICATO UFFICI

Area Fabbricato uffici m² 245,00

Area Piazzale m² 1.610,00

BOX IMPIANTI

Aea Piazzale Ingresso

Corsia di Decelerazione uscita Autostradale


FABBRICATO UFFICI BASALDELLA

Scala 1:250

AREA SUPERFICIE SCOPERTA m² 1.610,00


AREE SUPERFICI COPELTE FABBRICATI

Area Fabbricato uffici	m ²	245,00
Area Parcheggio	m ²	55,00
Area Box impianti	m ²	15,00
TOTALE SUPERFICI FABBRICATI		<u>m² 315,00</u>

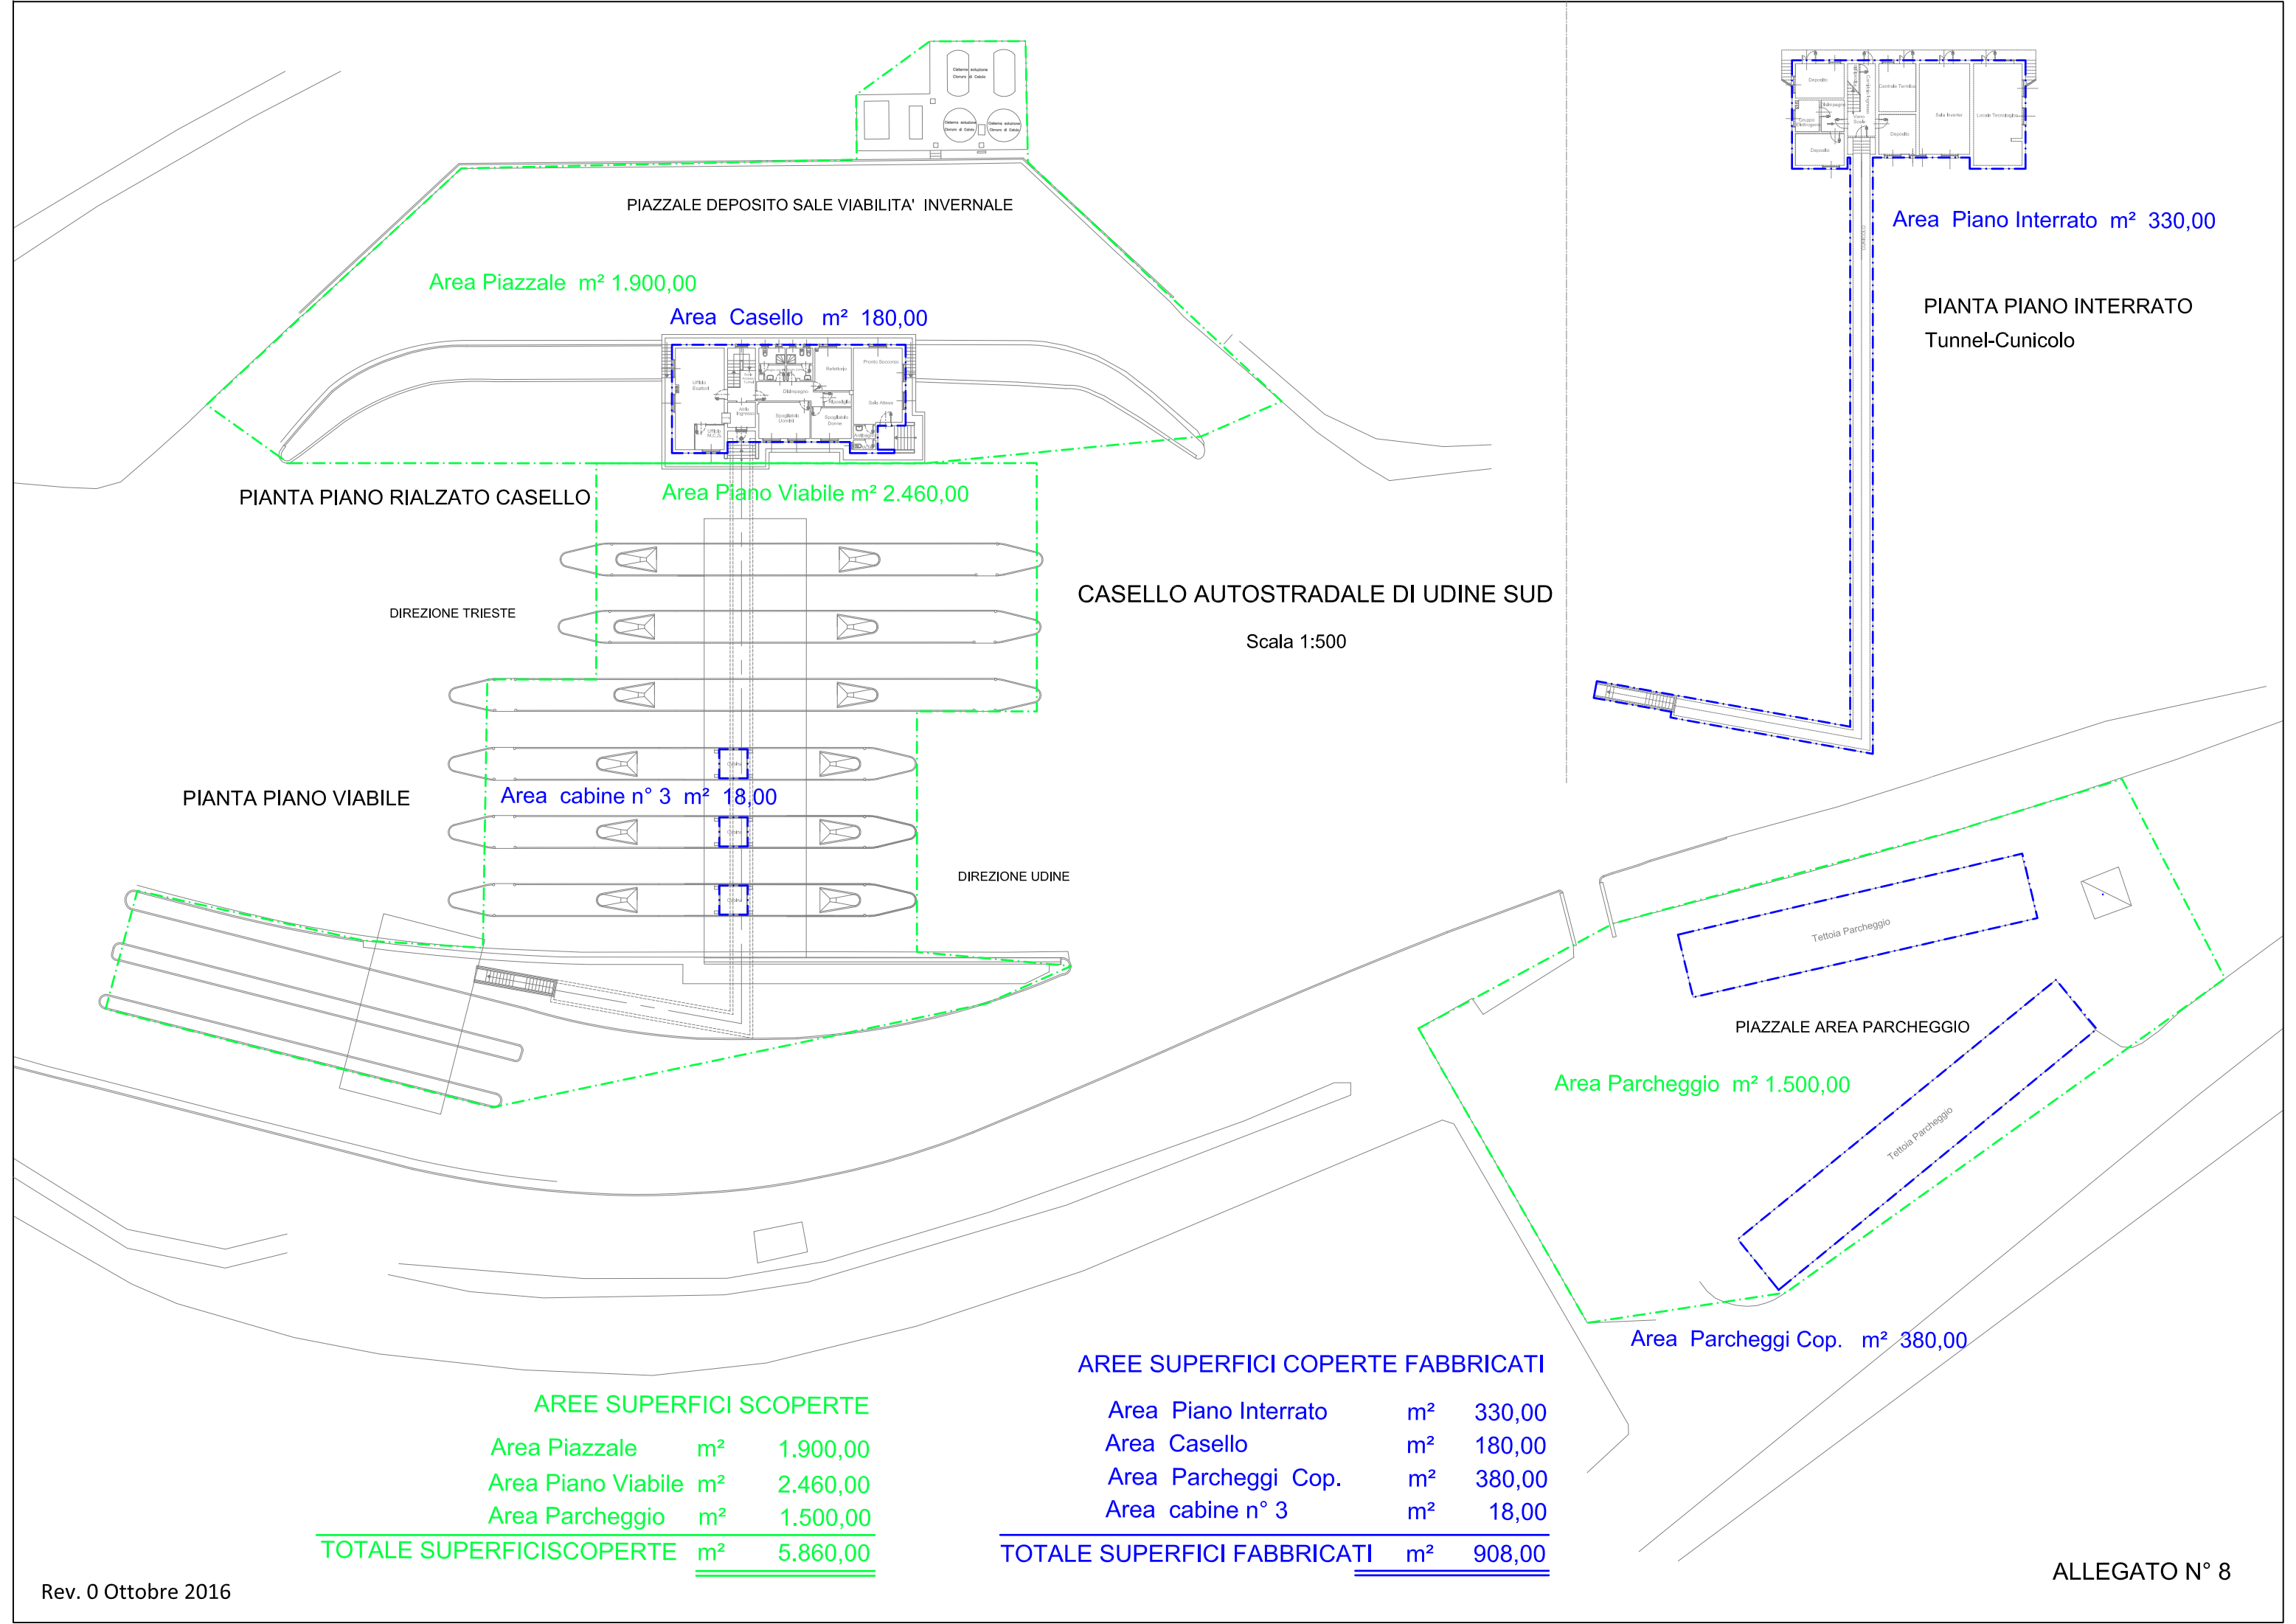


AREE SUPERFICI SCOPERTE			
Area Piazzale	m²	1.900,00	
Area Piano Viabile	m²	2.460,00	
Area Parcheggio	m²	1.500,00	
TOTALE SUPERFICISCOPERTE		m²	5.860,00


AREE SUPERFICI COPERTE FABBRICATI			
Area Piano Interrato	m²	330,00	
Area Casello	m²	180,00	
Area Parcheggi Cop.	m²	380,00	
Area cabine n° 3	m²	18,00	
TOTALE SUPERFICI FABBRICATI		m²	908,00

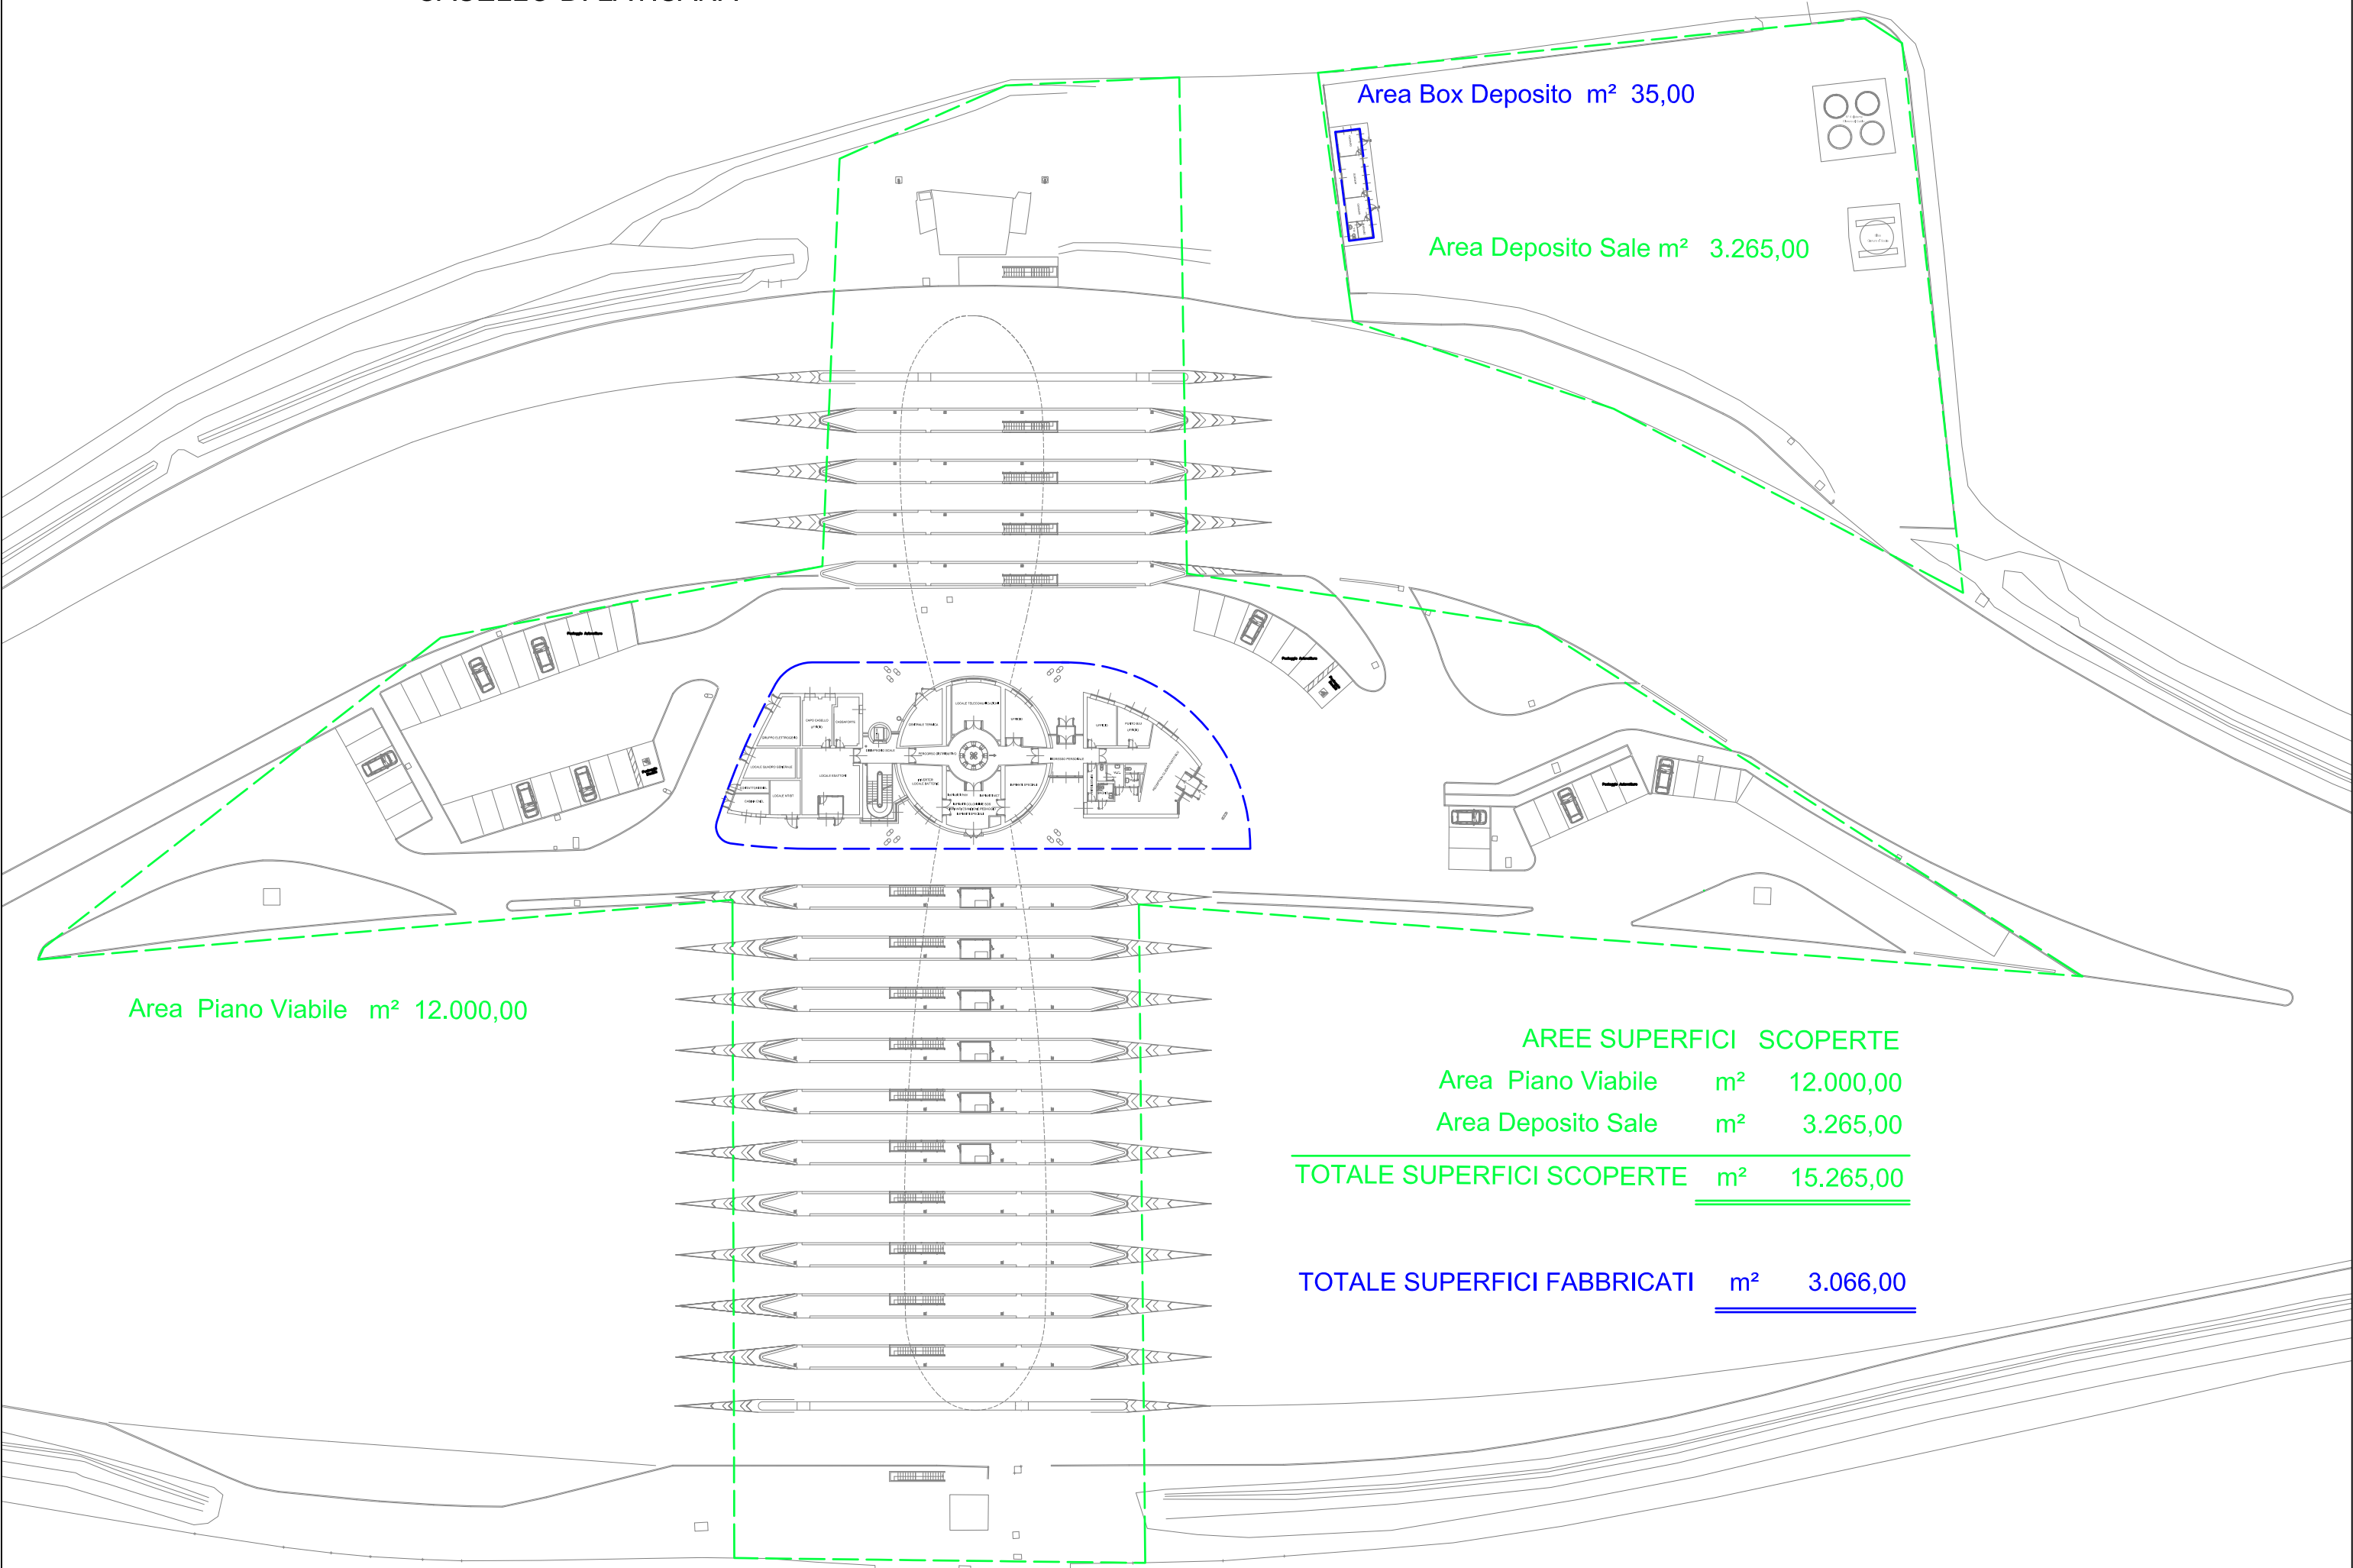


PIANTA PIANO INTERRATO

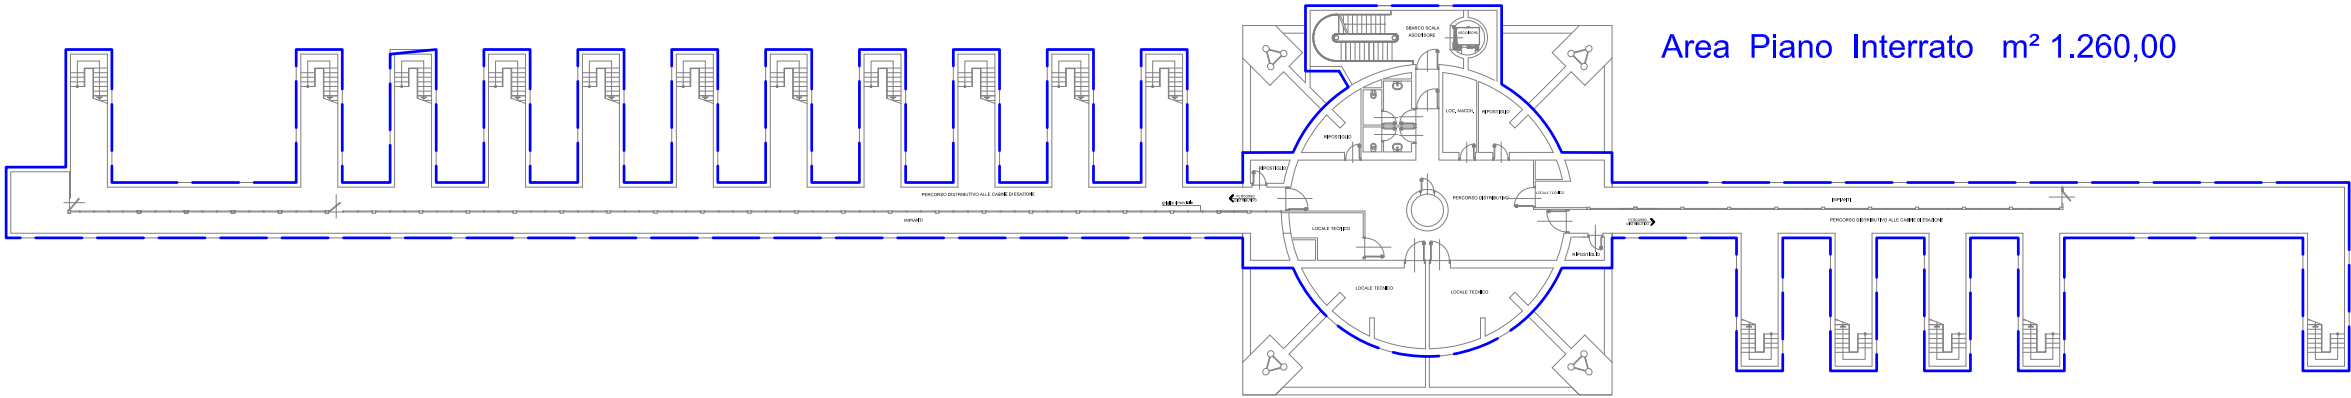

PIANTA PIANO TERRA

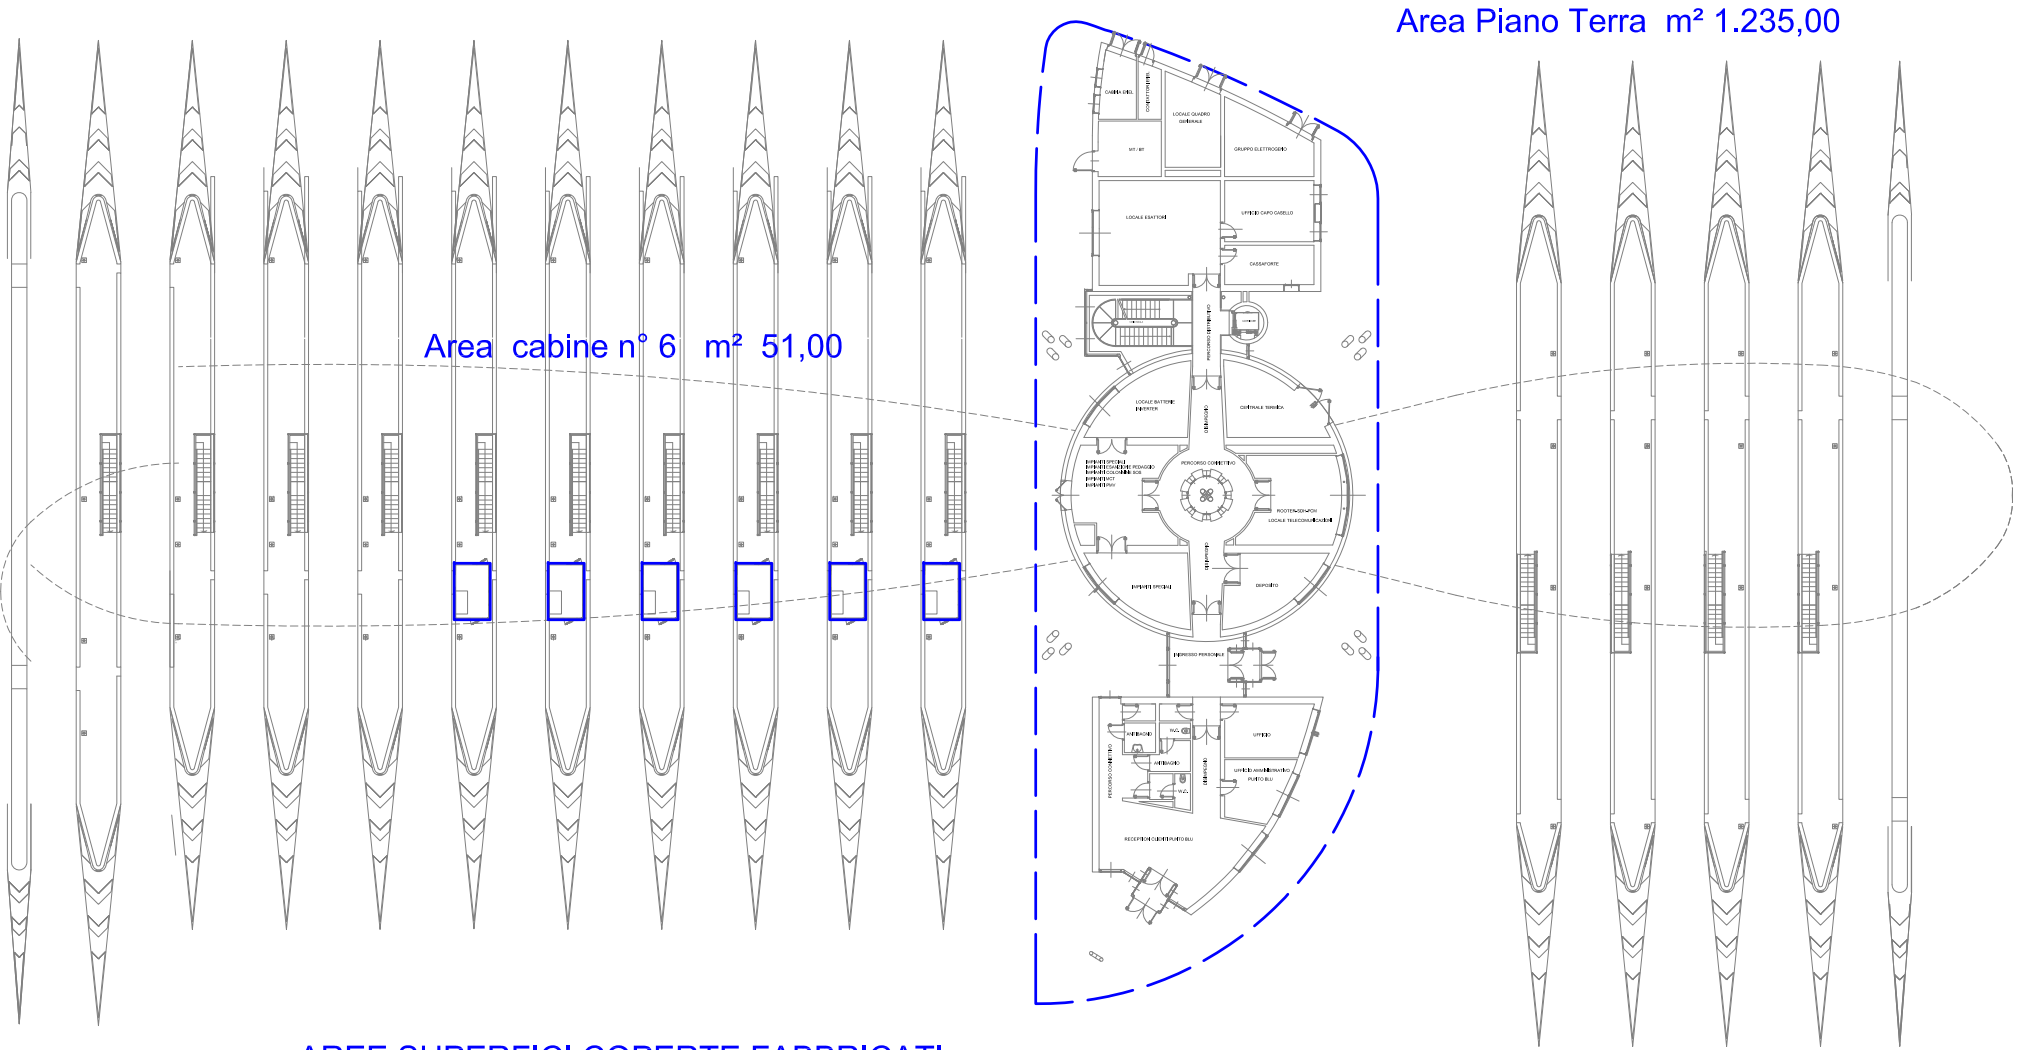

PIANTA PIANO PRIMO

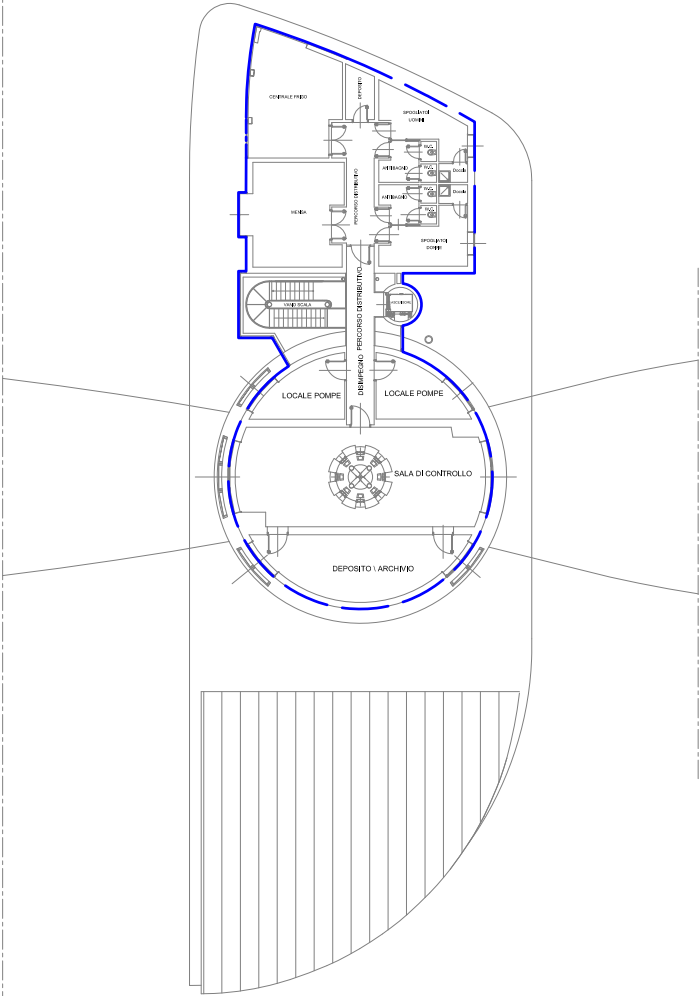

AREE SUPERFICI COPERTE FABBRICATI

Area Piano Interrato	m²	1.260,00
Area Piano Terra	m²	1.235,00
Area Piano Primo	m²	485,00
Area Cabine n° 6	m²	51,00
Area Deposito	m²	35,00
TOTALE SUPERFICI FABBRICATI		m² 3.066,00

CASELLO DI LATISANA

Scala 1:500

Area Piano Primo m² 485,00

Casello di PORTOGRUARO


Scala 1:500

AREE SUPERFICI SCOPERTE

Area Casello	m²	4.600,00
Area P. Cabina Enel	m²	700,00
Area Posto Manutenzione	m²	12.500,00
TOTALE SUPERFICI SCOPERTE	m²	17.800,00

AREE SUPERFICI COPERTE FABBRICATI

Area cabine n° 4	m²	25,00
Area Tunnel Aereo	m²	210,00
Area Prefabbricato	m²	55,00
Area Ed. Casello	m²	275,00
Area Parcheggio n°1	m²	135,00
Area Capannone R. A.	m²	190,00
Area Parcheggio n°2	m²	430,00
Area Fabbricato Officina	m²	200,00
Area Fabb. Manutenzione	m²	280,00
Area Parcheggio n°3	m²	250,00
TOTALE SUPERFICI COPERTE	m²	2.050,00

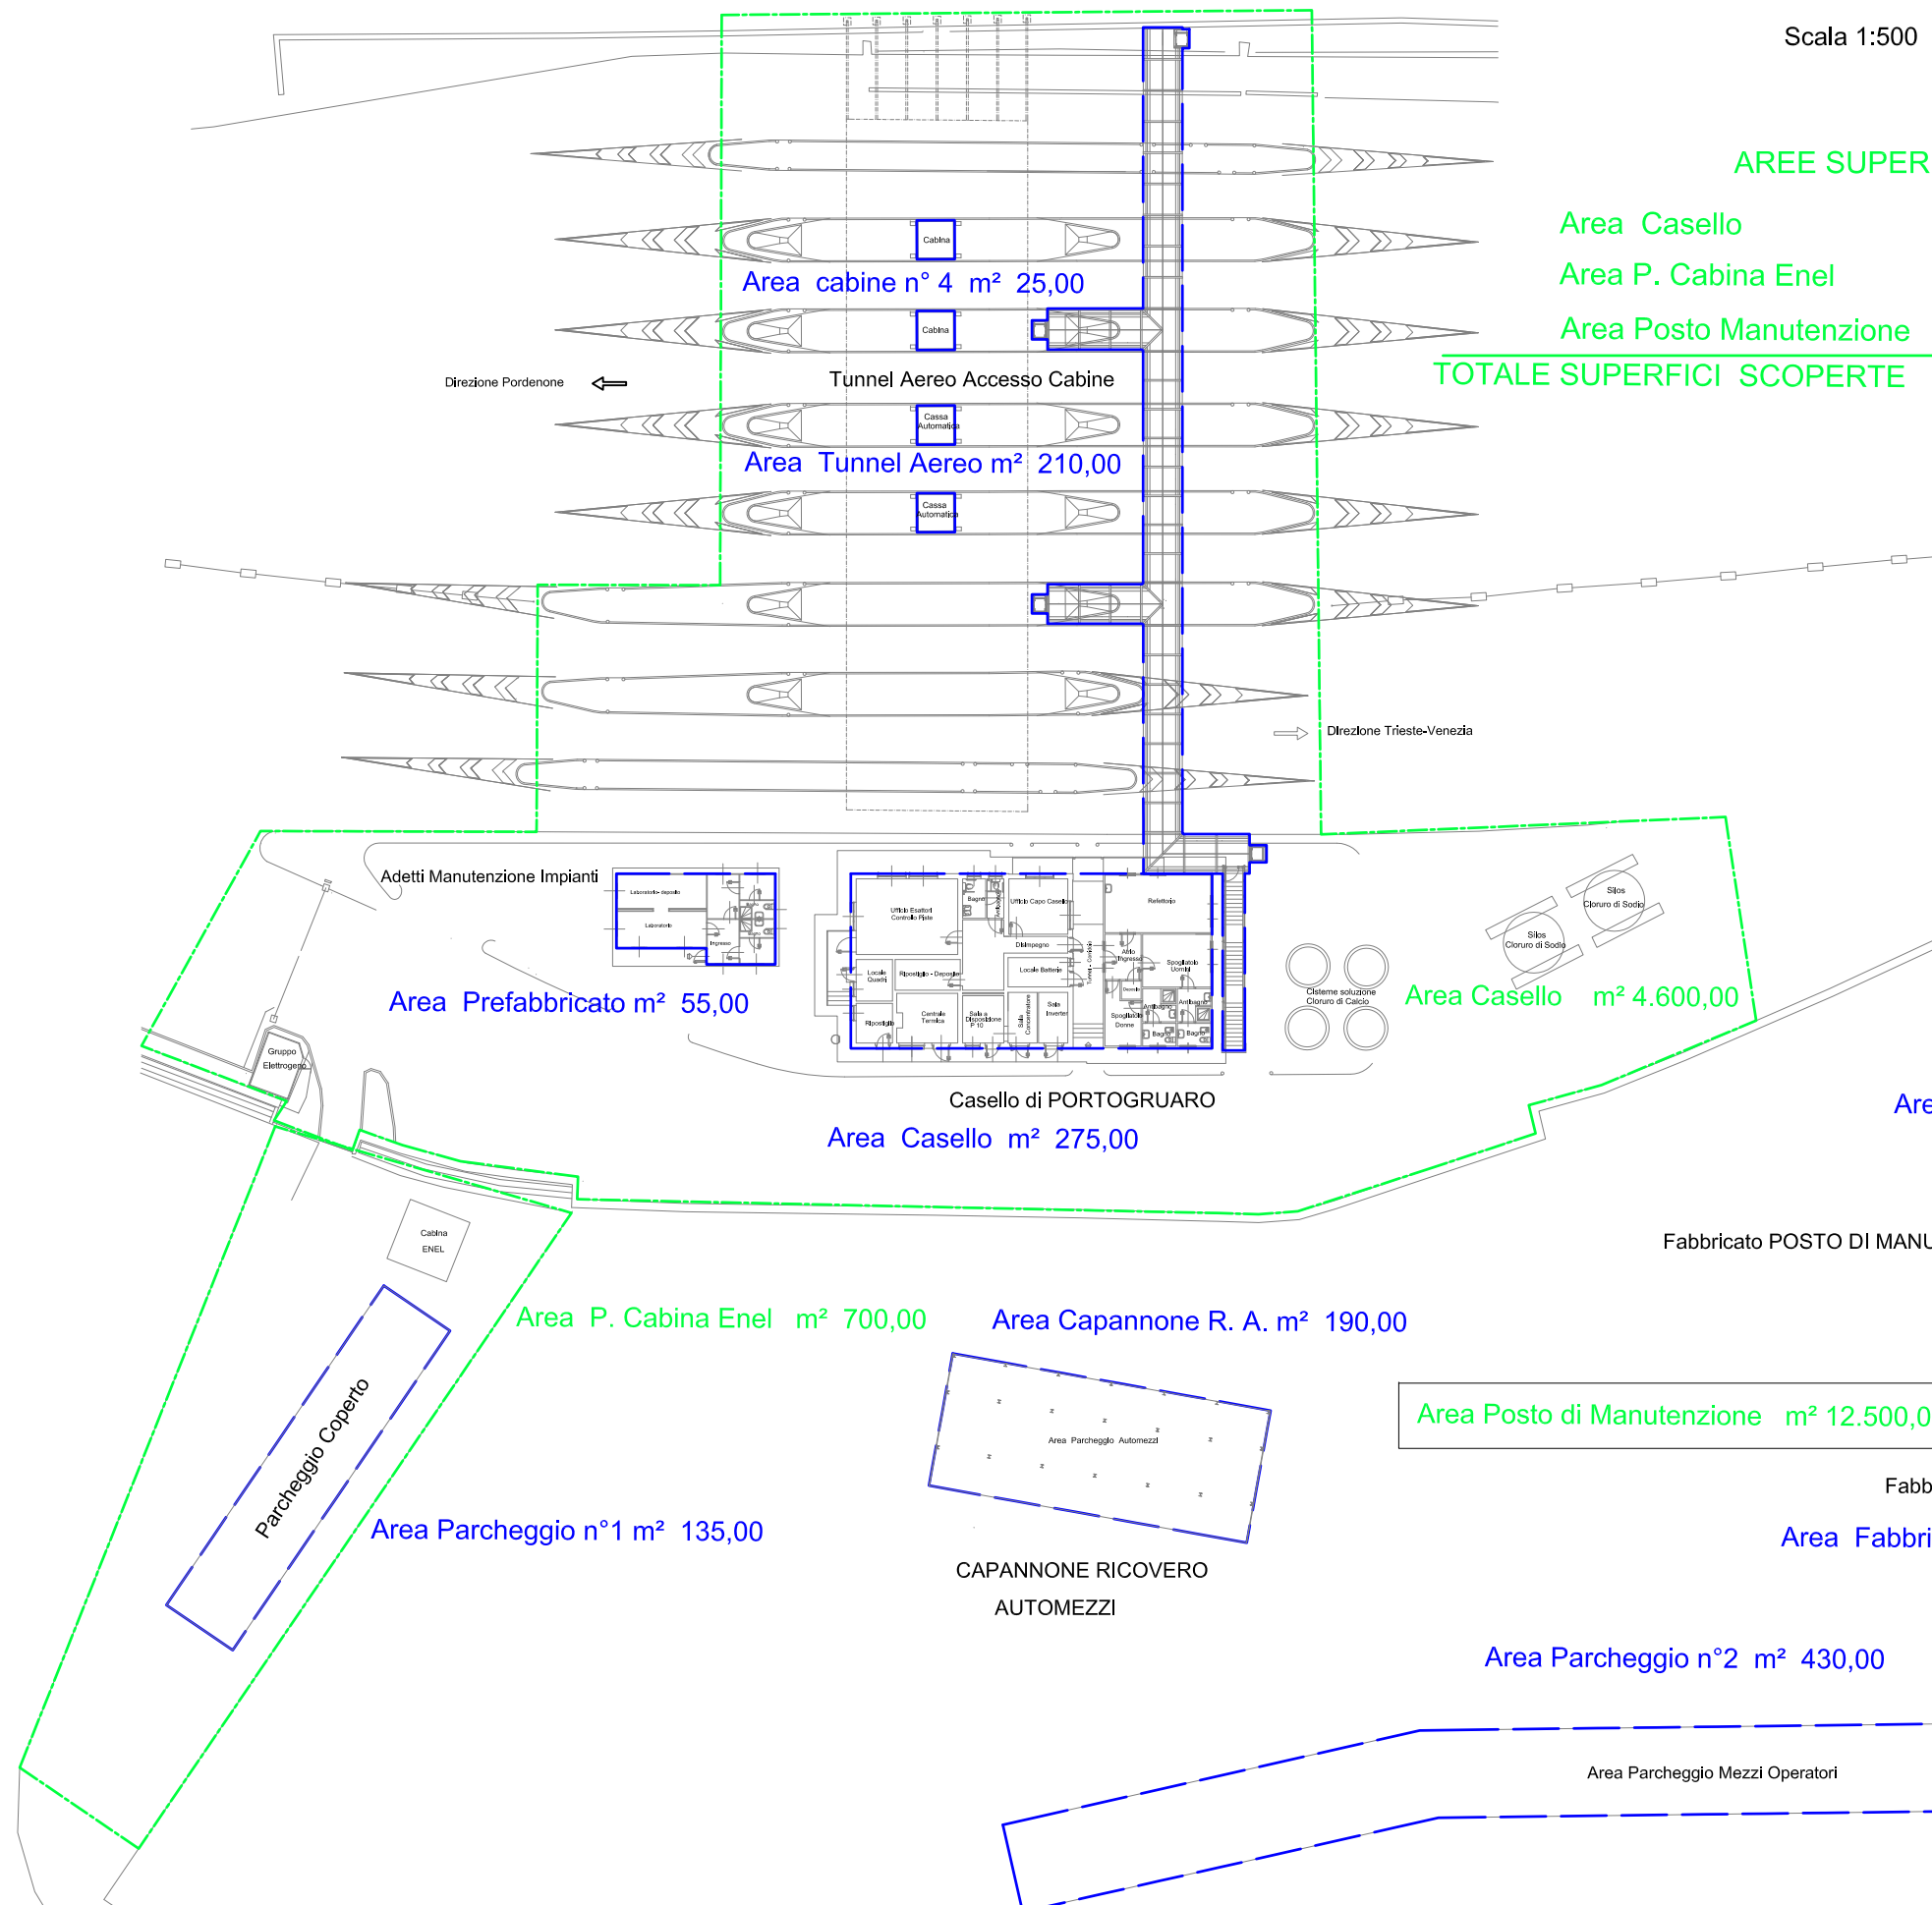


Posto di MANUTENZIONE DI PORTOGRUARO

Scala 1:500

Area Fabbricato Manutenzione m² 280,00

Fabbricato POSTO DI MANUTENZIONE

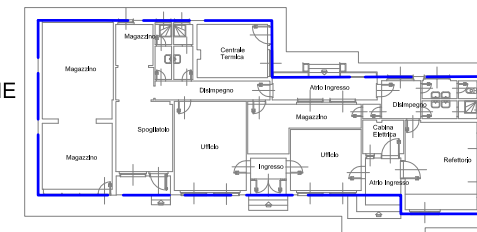

Fabbricato OFFICINA E MAGAZZINO


Area Fabbricato Officina m² 200,00

Area Parcheggio n°2 m² 430,00

Area Parcheggio Mezzi Operatori

PENSILINA Parcheggio Auto

Area Parcheggio n°3 m² 250,00

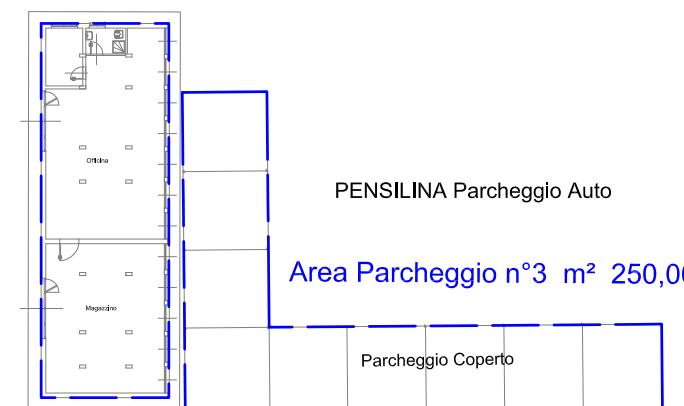


AREE SUPERFICI COPERTE FABBRICATI

Area Parcheggio	m²	105,00
Area Box Impianti	m²	60,00
Area Tunnel	m²	150,00
Area Casello	m²	185,00
Area Cabine n° 3	m²	20,00


TOTALE SUPERFICI FABBRICATI m² 520,00

Area Parcheggio m² 105,00

FABBRICATO IMPIANTI

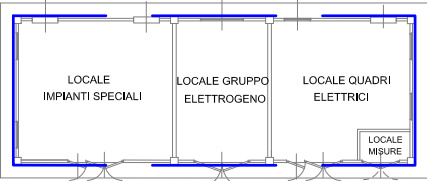


Area Box Impianti m² 60,00

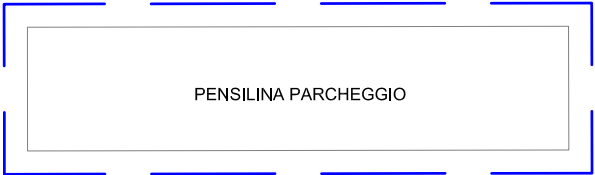

CASELLO AUTOSTRADALE DI SAN STINO

Scala 1:250

Area Casello m² 185,00

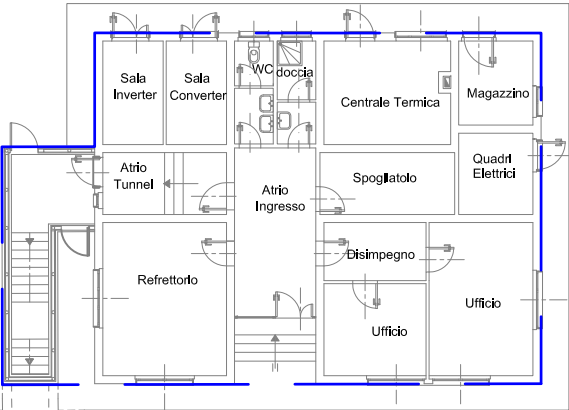

PIANTA PIANO RIALZATO

FABBRICATO CASELLO

Area Casello m² 1.530,00

DIRZIONE TRIESTE-VENEZIA

DIRZIONE SAN STINO

Area cabine n° 3 m² 20,00

PIANO VIABILE

Area Piano Viabile m² 1.340,00

Area Tunnel m² 150,00

FABBRICATO CASELLO

Cabina

Cabina

Cabina

PIANTA PIANO INTERRATO
TUNNEL ACCESSO CABINE

AREE AREE SUPERFICI SCOPERTE

Area Piano Viabile	m²	1.340,00
Area Casello	m²	1.530,00


TOTALE SUPERFICI SCOPERTE m² 2.870,00

POSTO DI MANUTENZIONE E CASELLO AUTOSTRADALE DI CESSALTO

PALAZZINA CENTRO SERVIZI

PIANTA PIANO TERRA

Area F-1 Piano Terra m² 1.655,00

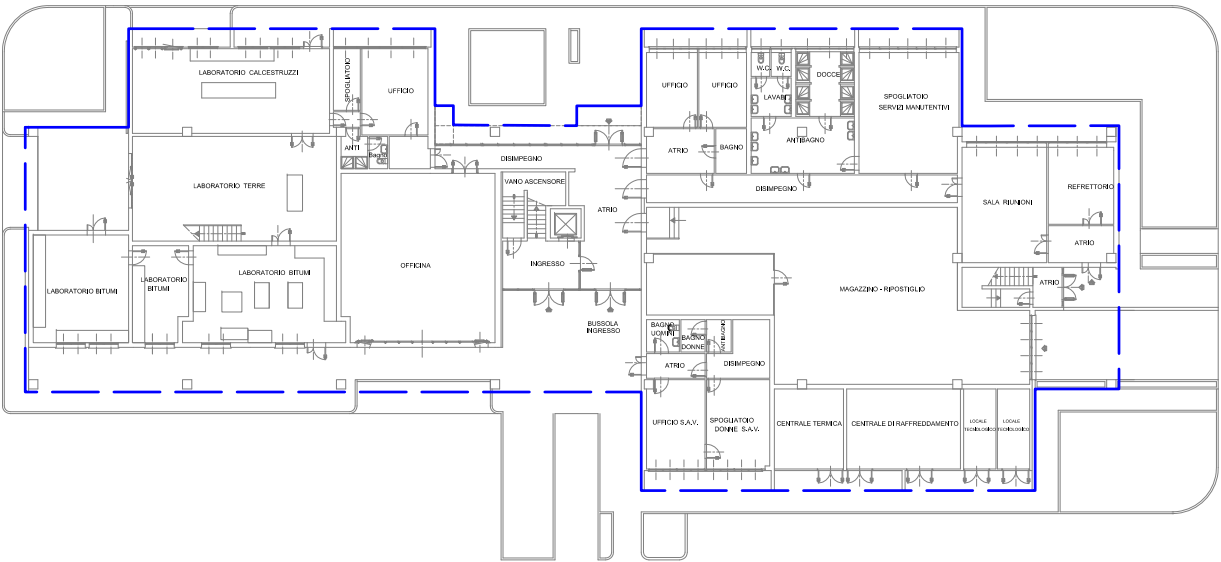


Scala 1:500

CASELLO AUTOSTRADALE

Area Tunnel Casello m² 200,00

PIANTA PIANO SCANTINATO

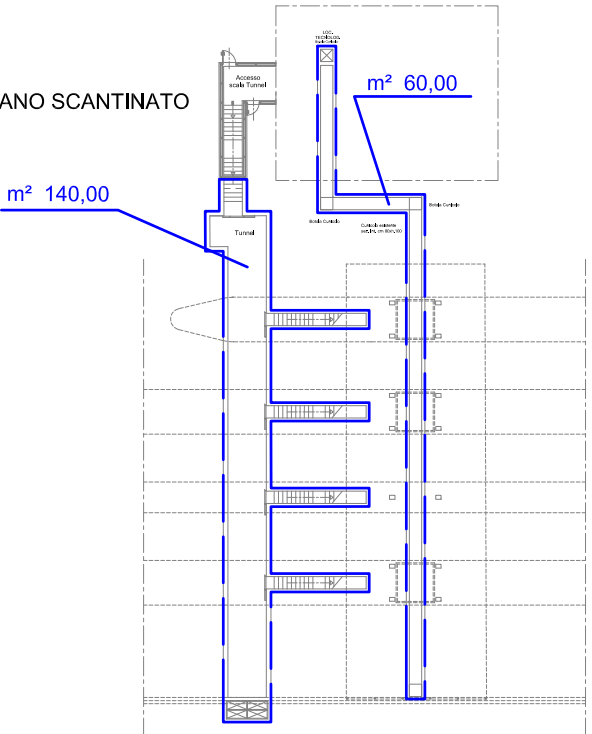


AREE SUPERFICI COPERTE FABBRICATI

Area F-1 Piano Terra	m² 1.655,00
Area F-1 Piano Primo	m² 650,00
Area Locale Impianti	m² 75,00
Area Tunnel Casello	m² 200,00
Area Casello Piano Rialzato	m² 180,00
Area Cabine n° 3	m² 20,00
TOTALE SUPERFICI FABBRICATI	m² 2.780,00

PIANTA PIANO PRIMO


Area F-1 Piano Primo m² 650,00

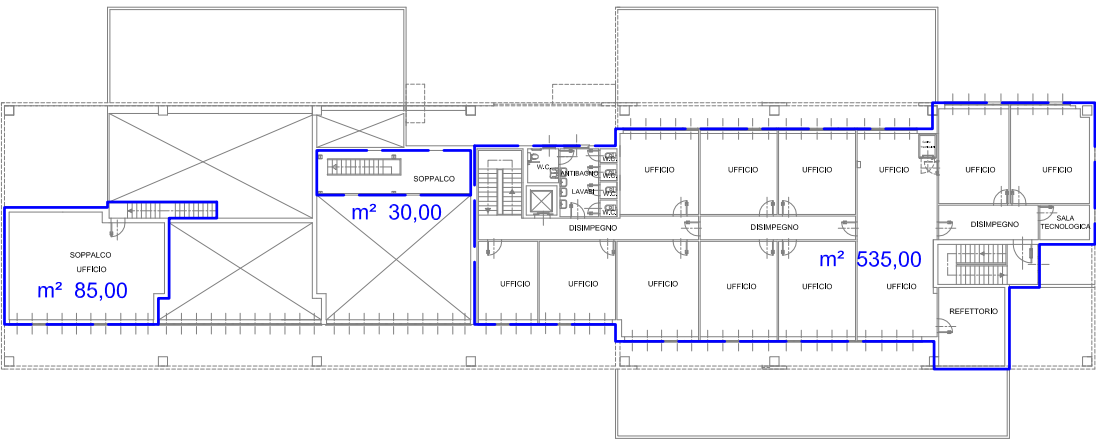

Area Casello Piano Rialzato m² 180,00

TOTALE SUPERFICI SCOPERTE m² 25.950,00

PIANTA PIANO RIALZATO

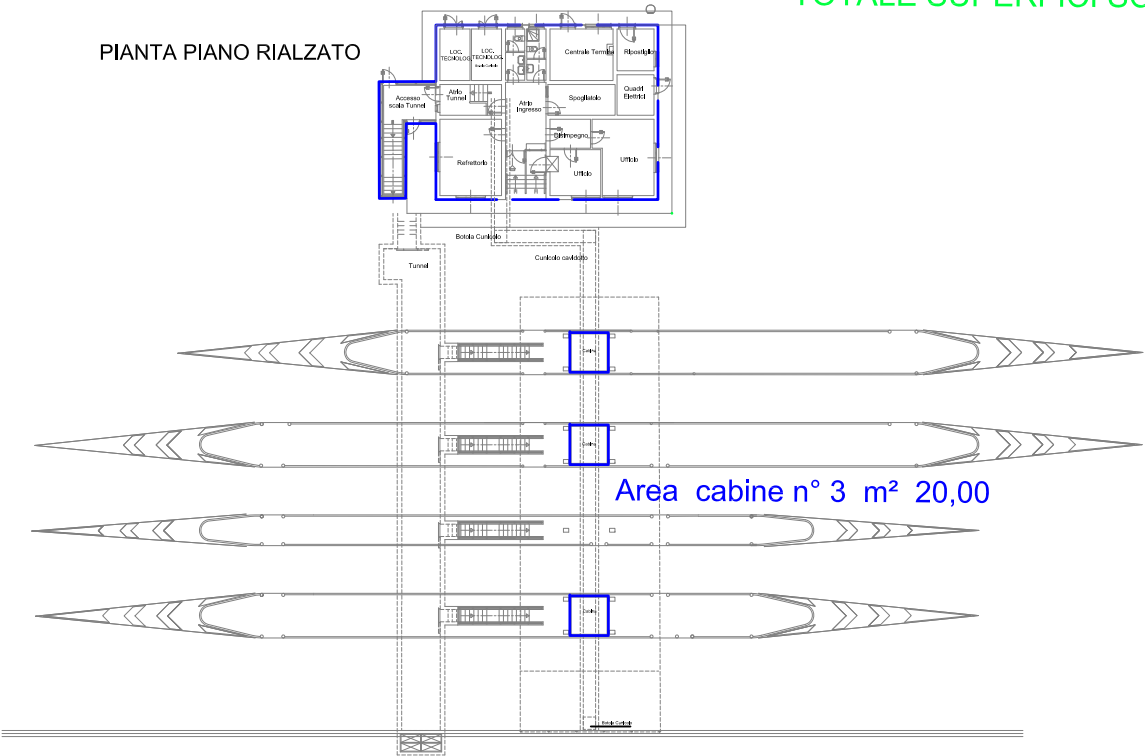

LOCALE IMPIANTI TECNOLOGICI

PIANTA PIANO TERRA



Area Locale Impianti m² 75,00

Scala 1:1.000



PIANTA PIANO RIALZATO

CASELLO DI SAN' DONA' DIPIAVE


Scala 1:250

Pensilina Parcheggio
Area Parcheggio m² 90,00

Area CASELLO m² 2.420,00

Area MAGAZZINO m² 95,00

Area CASELLO m² 165,00

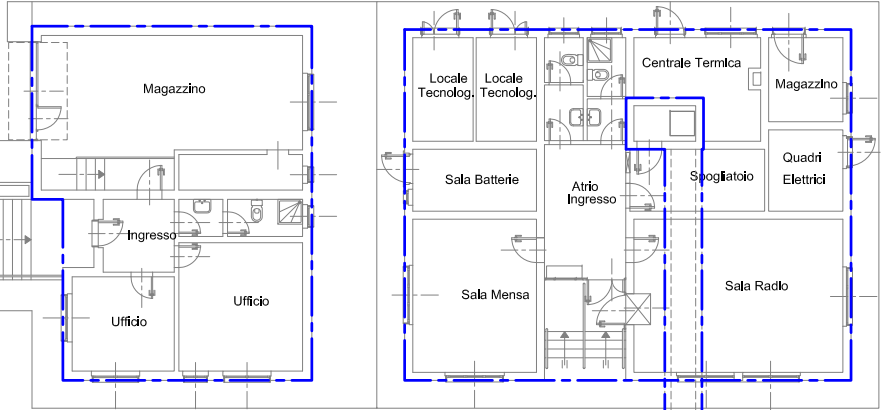

Area CUNICOLO m² 70,00

Area Cabine n° 3 m² 20,00

Cabina

Cabina


Cabina

Botola Cunicolo

NUOVA CABINA ENEL

Area NUOVA CABINA m² 88,00

Area NUOVA CABINA m² 1.680,00

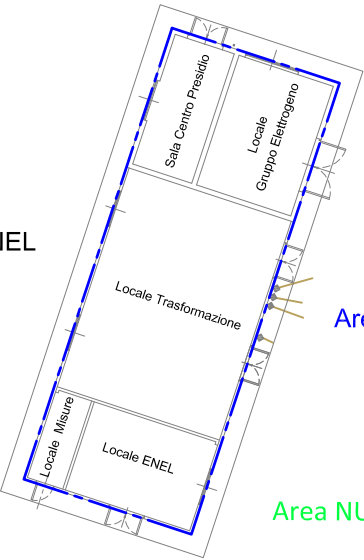

SUPERFICI COPERTE FABBRICATI


Area Nuova Cabina	m²	88,00
Area Vecchia Cabina	m²	88,00
Area Magazzino	m²	95,00
Area Casello	m²	165,00
Area Cabine n° 3	m²	20,00
Area Parcheggio	m²	90,00
Area Cunicolo	m²	70,00
TOTALE SUPERFICI FABBRICATI		m² 616,00

SUPERFICIE SCOPERTA

Area NUOVA CABINA	m²	1.680,00
Area VECCHIA CABINA	m²	750,00
Area CASELLO	m²	2.420,00
TOTALE SUPERFICIE SCOPERTA		m² 4.850,00

VECCHIA CABINA ENEL

Area VECCHIA CABINA m² 88,00

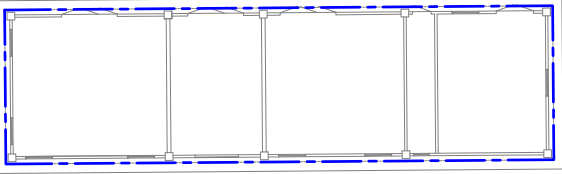


Area VECCHIA CABINA m² 750,00

CASELLO AUTOSTRADALE DI MEOLO


Scala 1:500

PIANTA PIANO INTERRATO

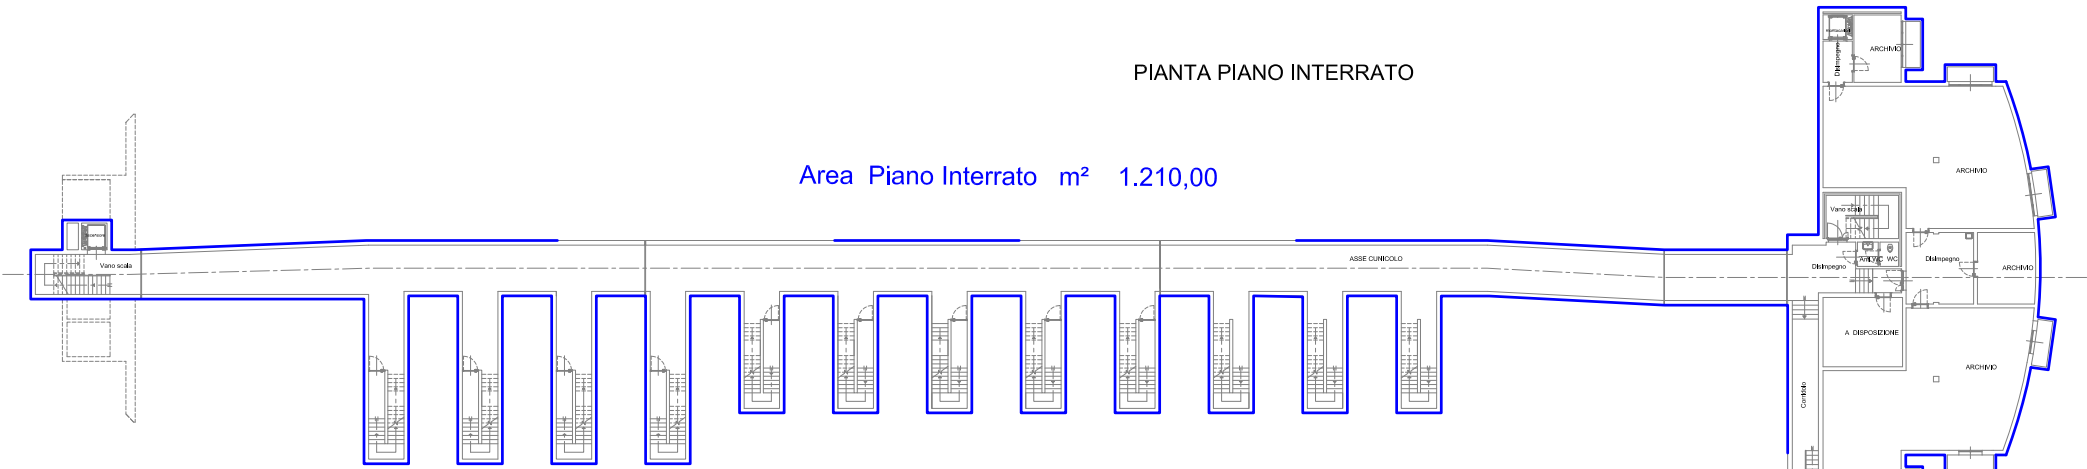


Area Cabine n° 6 m² 50,00

PIANTA PIANO TERRA

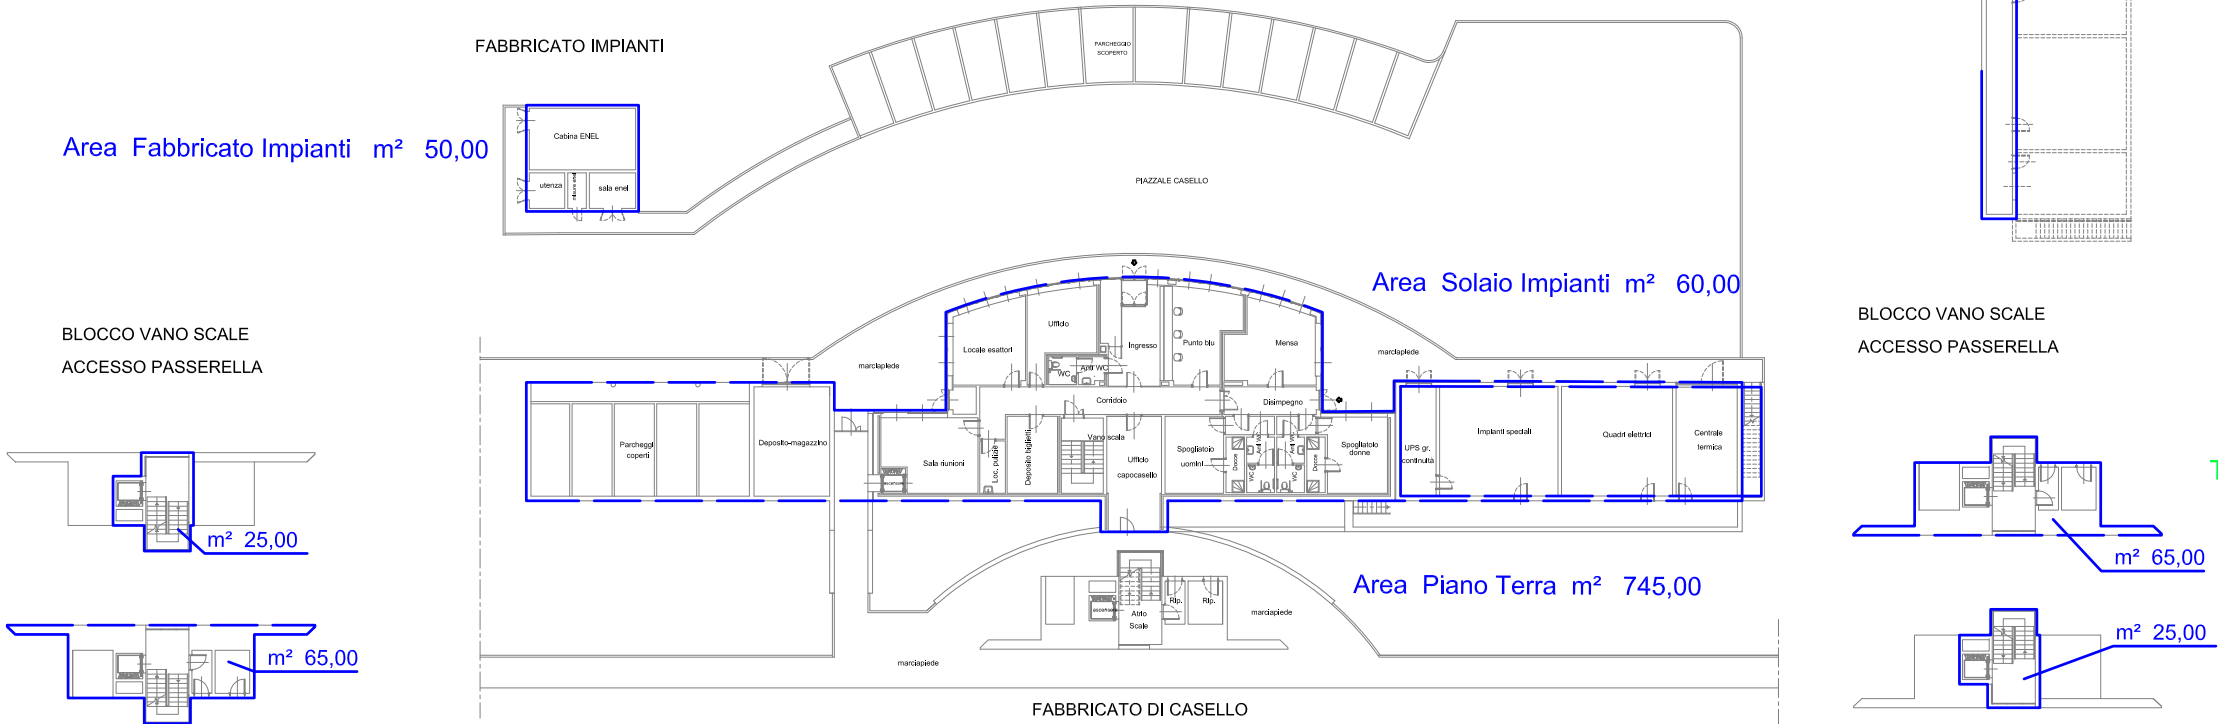



TOTALE SUPERFICI SCOPERTE m² 7.500,00

BLOCCO VANO SCALE
ACCESSO PASSERELLA

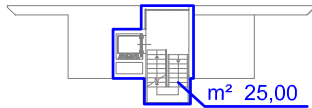

Area Piani Scale sx m² 90,00

BLOCCO VANO SCALE
ACCESSO PASSERELLA

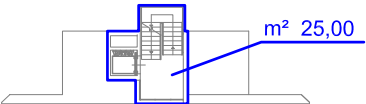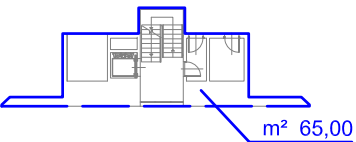

Area Piani Scale dx m² 90,00

PIANTA PASSERELLA SOTTOTETTO




AREE SUPERFICI COPERTE FABBRICATI

Area Piano Interrato	m²	1.210,00
Area Piano Terra	m²	745,00
Area Sottotetto	m²	1.910,00
Area Solaio Impianti	m²	60,00
Area Box Impianti	m²	50,00
Area Piani Scale sx	m²	90,00
Area Piani Scale dx	m²	90,00
Area Cabine n° 6	m²	50,00
TOTALE SUPERFICI FABBRICATI		<u>m² 4.205,00</u>

CASELLO AUTOSTRADALE DI MEOLO


Scala 1:500

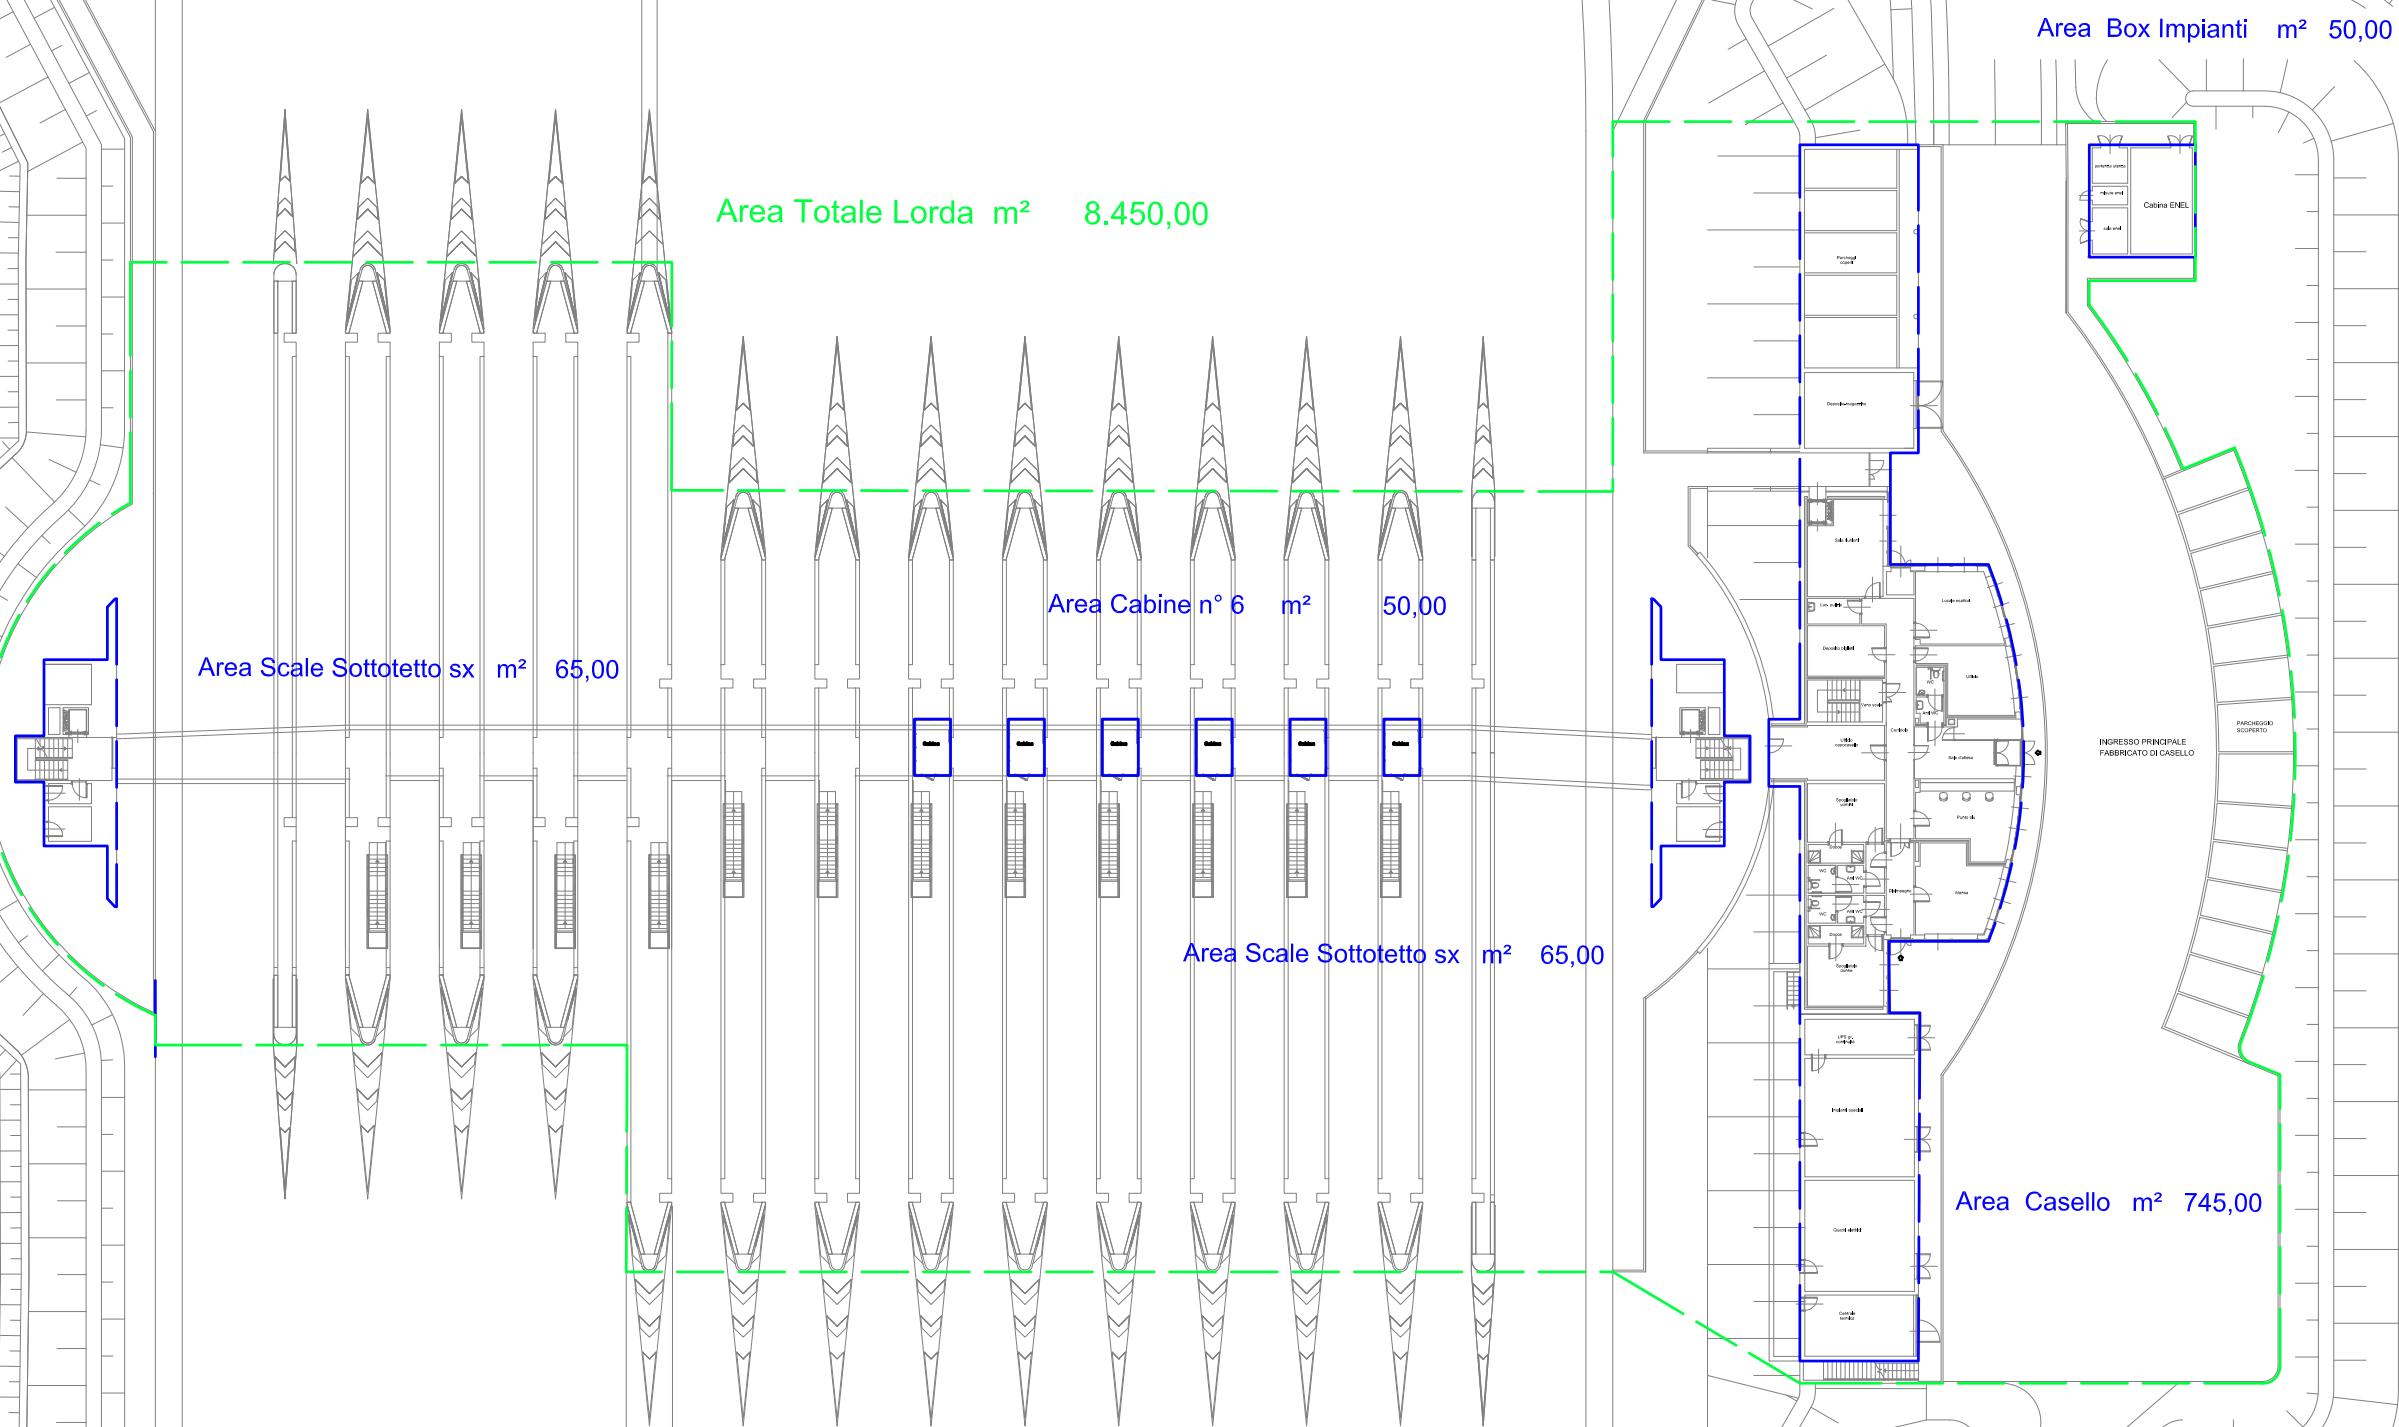

AREE SUPERFICI SCOPERTE

Area Totale Lorda	m²	8.475,00
Area Fabbricato Impianti	m²	50,00
Area Casello	m²	745,00
Area Scale Sottotetto sx	m²	65,00
Area Scale Sottotetto sx	m²	65,00
Area Cabine n° 6	m²	50,00
TOTALE SUPERFICI SCOPERTEAL NETTO		<u><u>m² 7.500,00</u></u>

Area Piano Rialzato m² 1.030,00

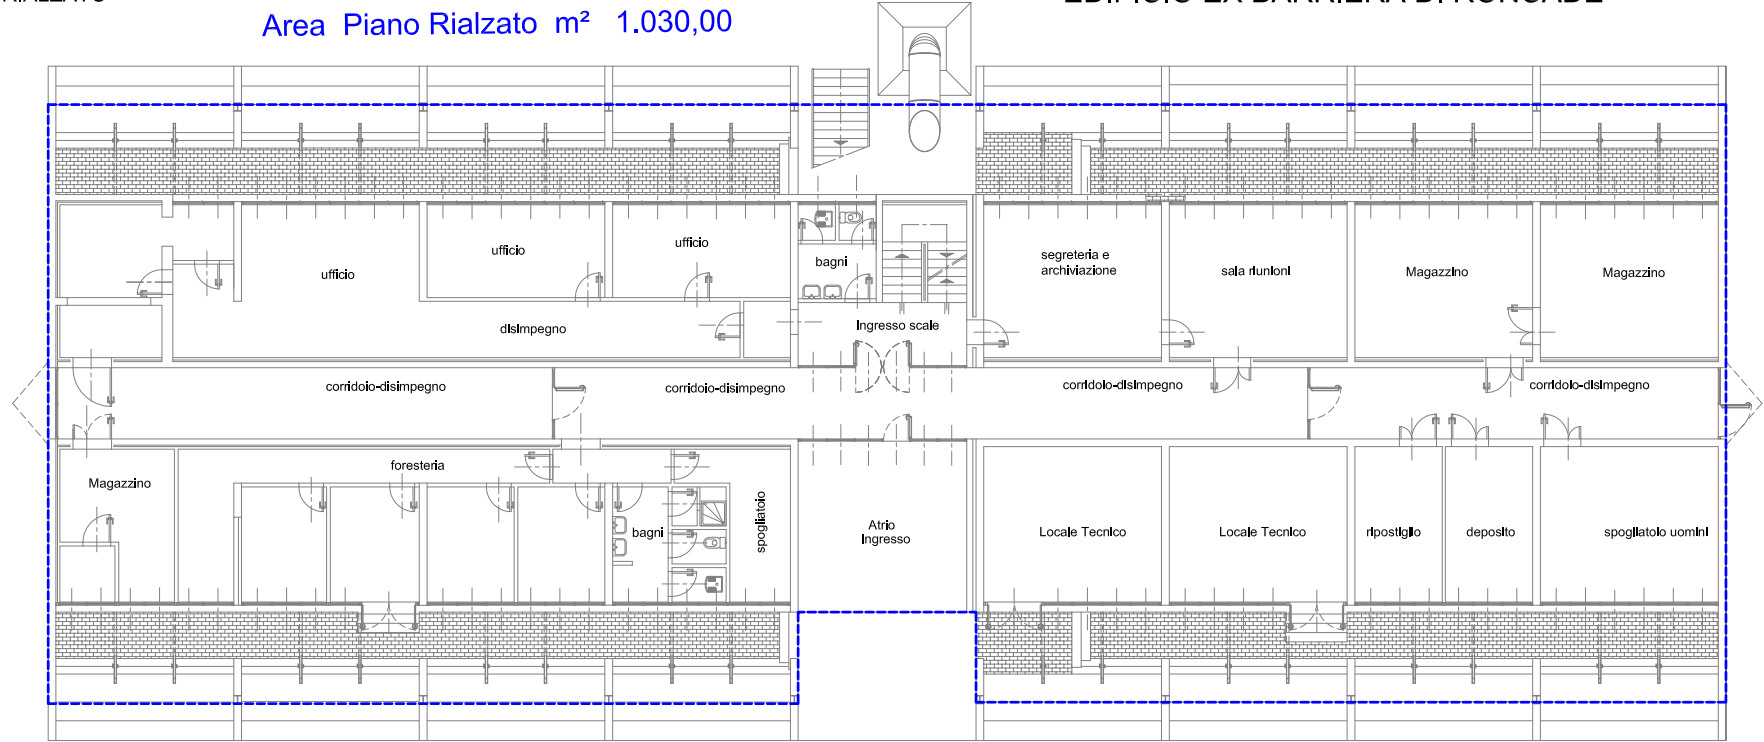


FABBRICATO UFFICI EX BARRIERA RONCADE

Scala 1:250

Area Piano Interrato m² 150,00

PIANTA PIANO INTERRATO

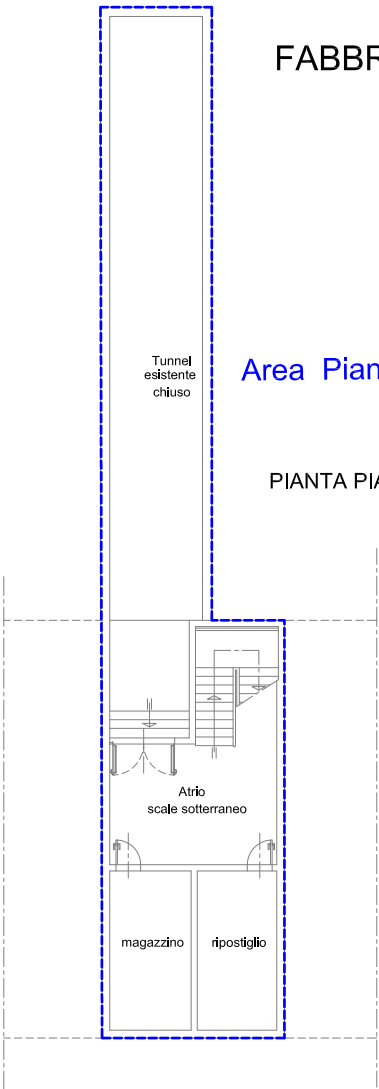

FABBRICATI IMPIANTI

Area Fabbricati impianti m² 30,00



PIANTA PIANO INTERRATO

AREE SUPERFICI COPERTE FABBRICATI

Area Piano Rialzato	m²	1.030,00
Area Primo Piano	m²	400,00
Area Piano Interrato	m²	150,00
Area Fabbricati impianti	m²	30,00
Area Parcheggio Coperto	m²	660,00

TOTALE SUPERFICI FABBRICATI m² 2.270,00


Area Primo Piano m² 400,00

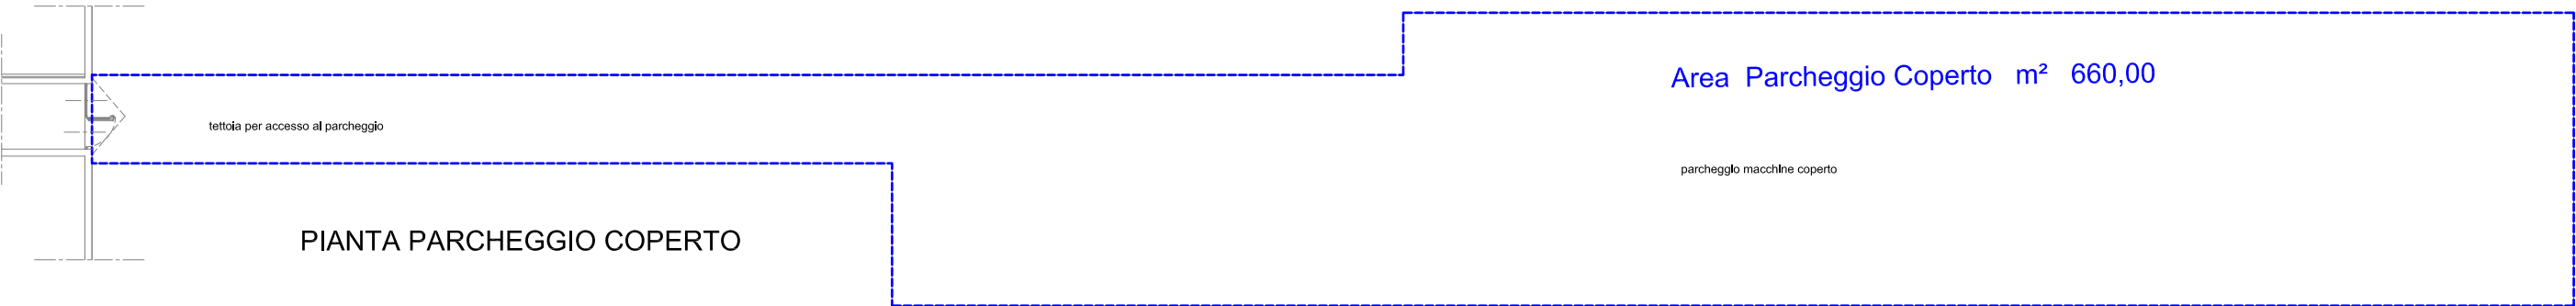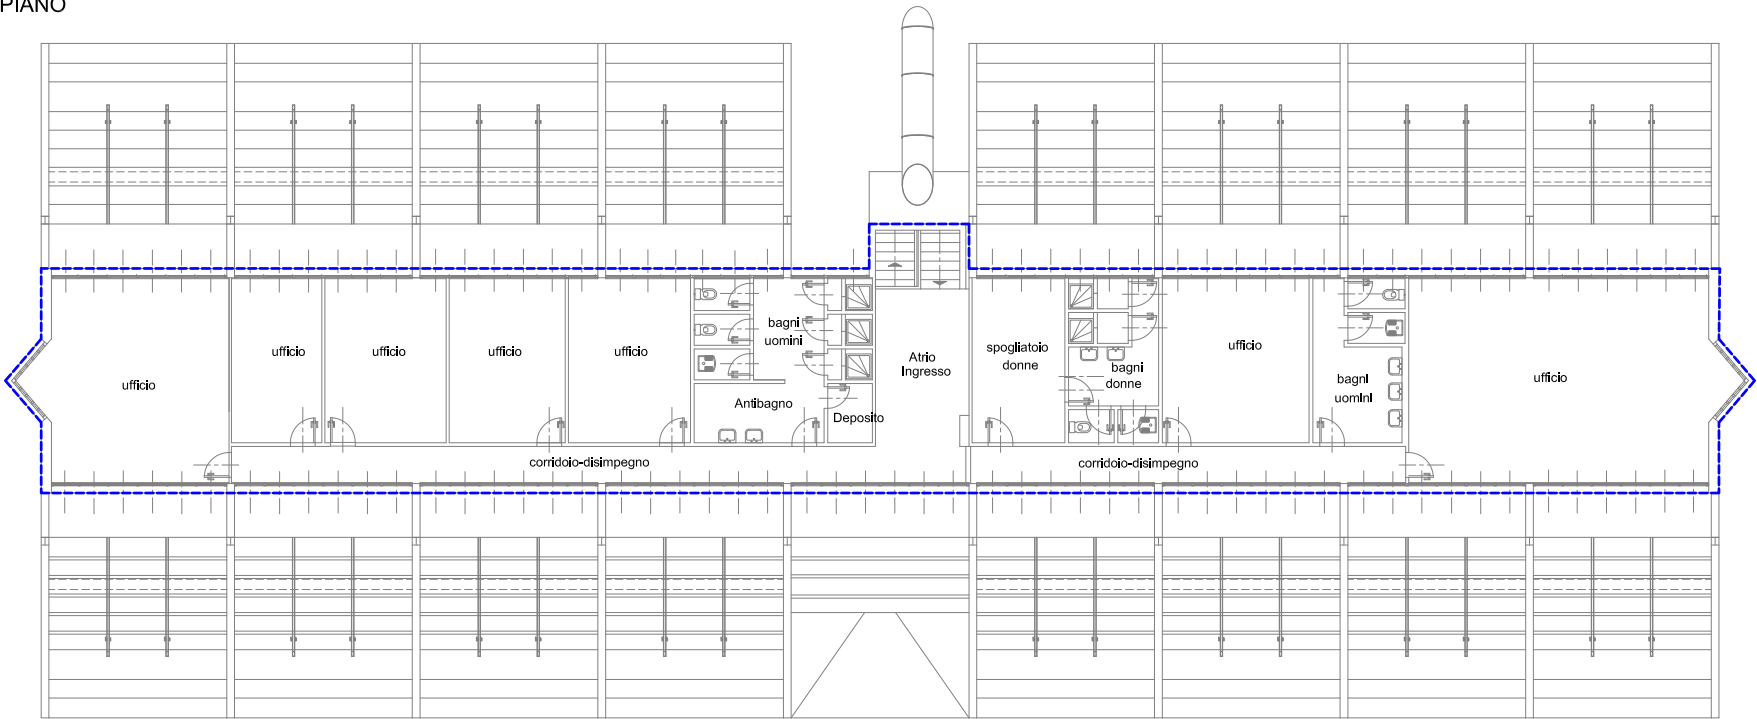

Area Parcheggio Coperto m² 660,00

parceggio macchine coperto

PIANTA PARCHEGGIO COPERTO

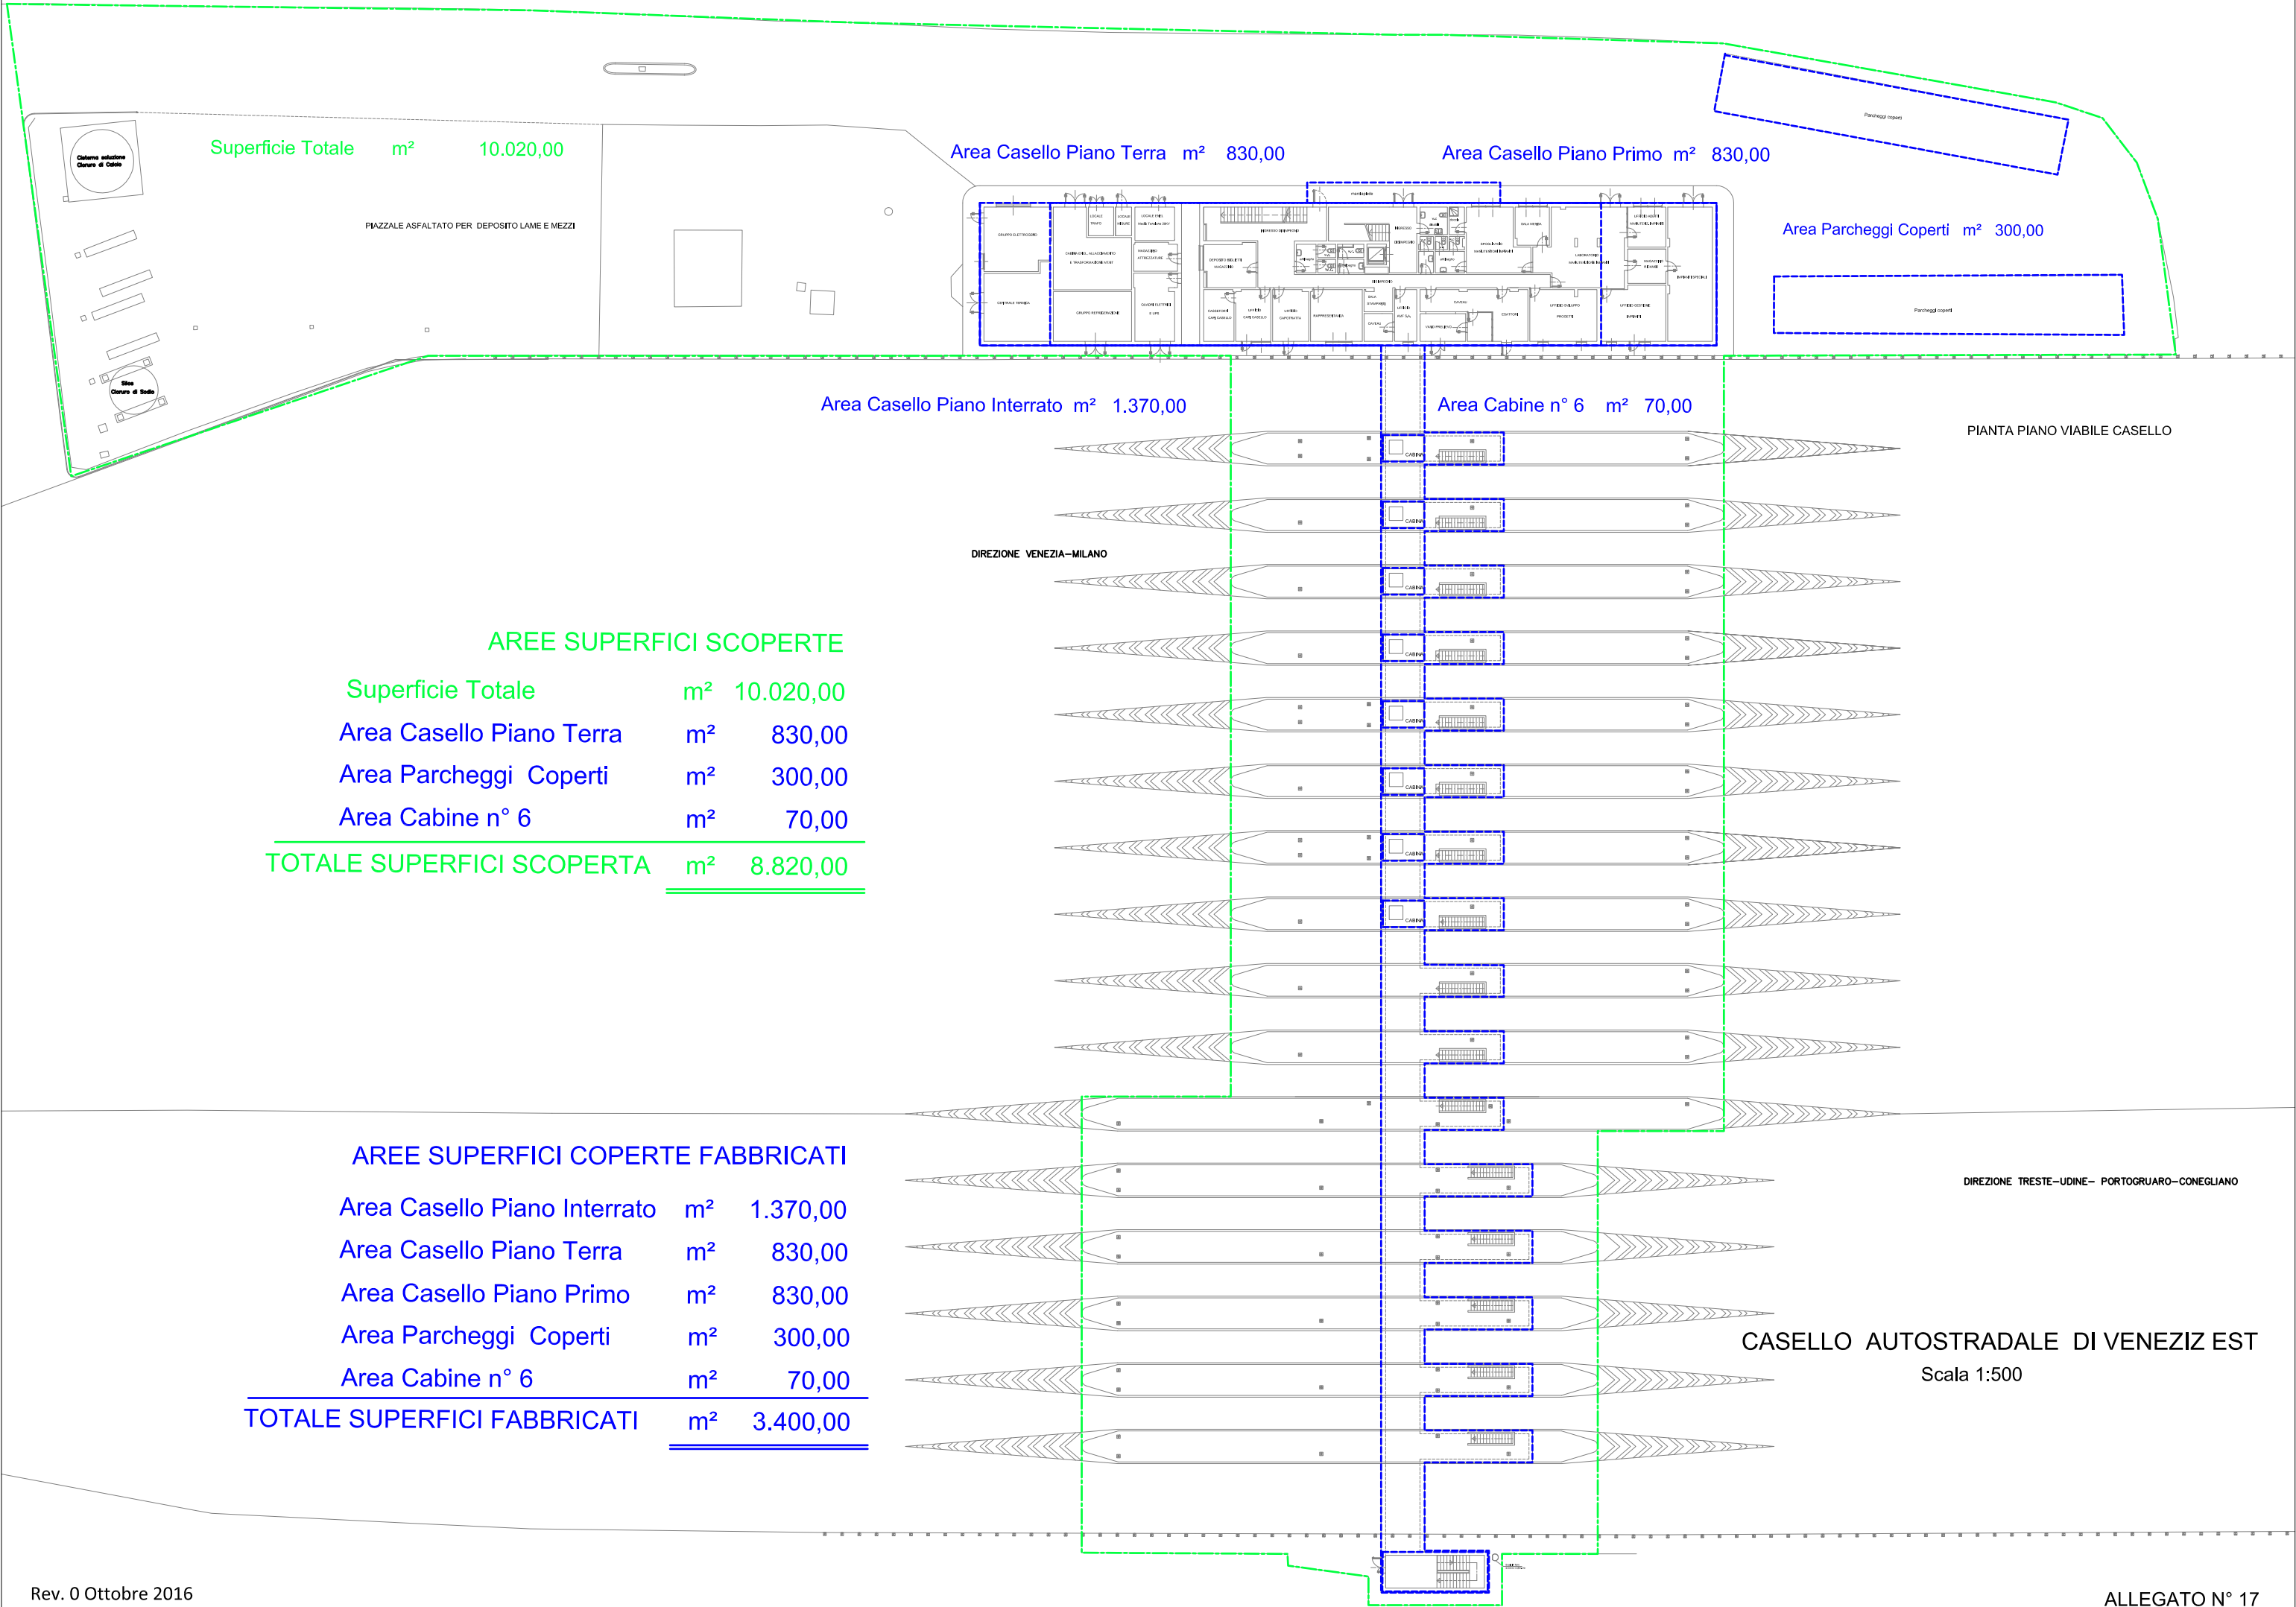

Superficie Totale m² 10.020,00

Area Casello Piano Terra m² 830,00

Area Casello Piano Primo m² 830,00

Area Parcheggi Coperti m² 300,00

Area Casello Piano Interrato m² 1.370,00

Area Cabine n° 6 m² 70,00

PIANTA PIANO VIABILE CASELLO

AREE SUPERFICI SCOPERTE

Superficie Totale	m ²	10.020,00
Area Casello Piano Terra	m ²	830,00
Area Parcheggi Coperti	m ²	300,00
Area Cabine n° 6	m ²	70,00
TOTALE SUPERFICI SCOPERTA	m²	8.820,00

AREE SUPERFICI COPERTE FABBRICATI

Area Casello Piano Interrato	m ²	1.370,00
Area Casello Piano Terra	m ²	830,00
Area Casello Piano Primo	m ²	830,00
Area Parcheggi Coperti	m ²	300,00
Area Cabine n° 6	m ²	70,00
TOTALE SUPERFICI FABBRICATI	m²	3.400,00

CASELLO AUTOSTRADALE DI VENEZIA EST
Scala 1:500

EDIFICIO LABORATORIO DI LATISANA

Scala 1:250



TOTALE SUPERFICI E SCOPERTA m² 1.330,00

TOTALE SUPERFICIE COPERTA m² 650,00


BARRIERA AUTOSTRADALE DI CORDIGNANO (Sacile Ovest)

Scala 1:500

AREE SUPERFICI SCOPERTE

Area Totale Lorda	m²	5.360,00
Area Fabbricato Impianti	m²	295,00
Area Fabbricato Uffici	m²	367,00
Area Cabine n° 5	m²	58,00
Area Scale Piano Terra sx	m²	37,00
Area Parcheggio coperto	m²	152,00

TOTALE SUPERFICI SCOPERTE m² 4.451,00

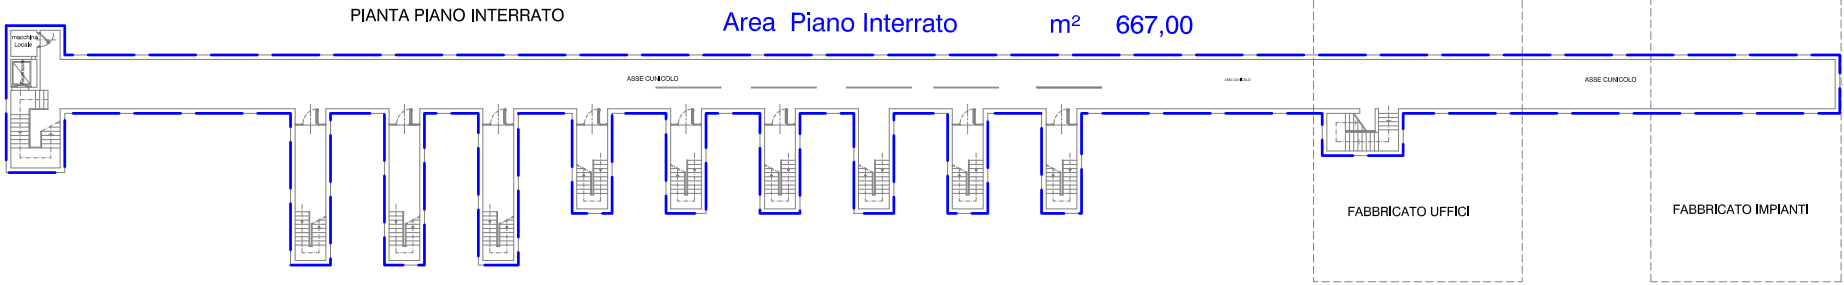

Area Scale Piano Terra sx m² 37,00


PIANTA PIANO VIABILE CASELLO

Area Fabbricato Uffici m² 367,00

Area Fabbricato Impianti m² 295,00

SUPERFICI COPETE FABBRICATI

Area Piano Interrato	m²	667,00
Area Scale Piano Terra sx	m²	37,00
Area Fabbricato Uffici	m²	367,00
Area Fabbricato Impianti	m²	295,00
Area Parcheggio coperto	m²	152,00
Area Cabine n° 5	m²	58,00
Area Scale Accesso sx	m²	37,00
Area Piano Scale sx	m²	35,00
Area Sottotetto	m²	2.220,00
TOTALE SUPERFICI FABBRICATI	m²	3.868,00

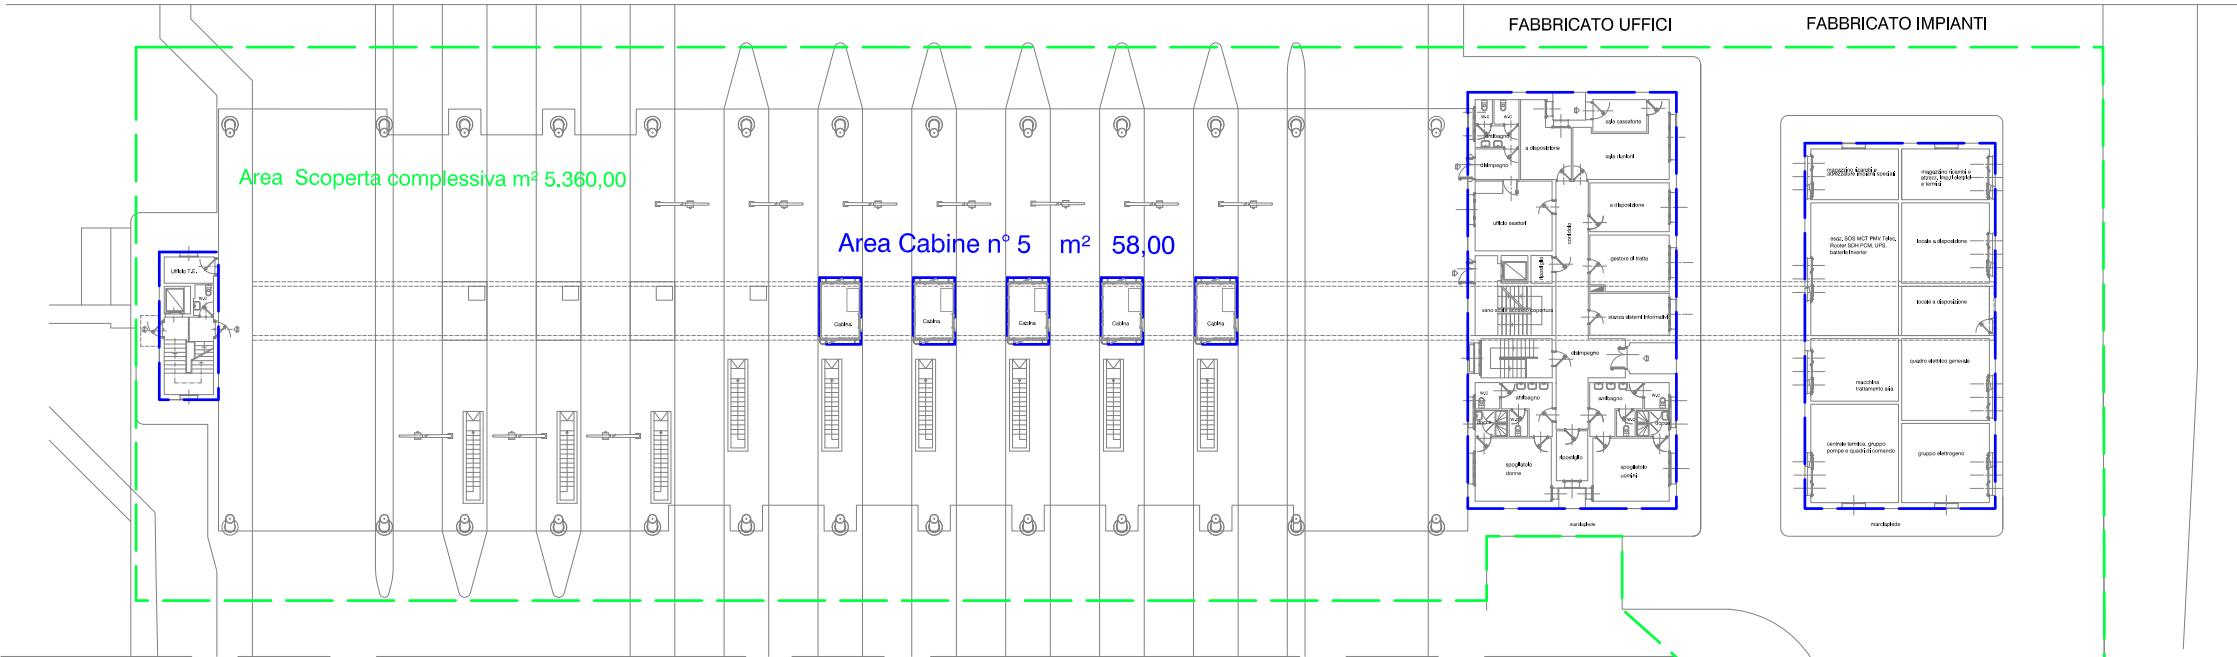


PIANTA PIANO COPERTURA

Area Sottotetto m² 2.220,00


Area Scale Accesso sx m² 37,00

Area Piano Scale dx m² 35,00

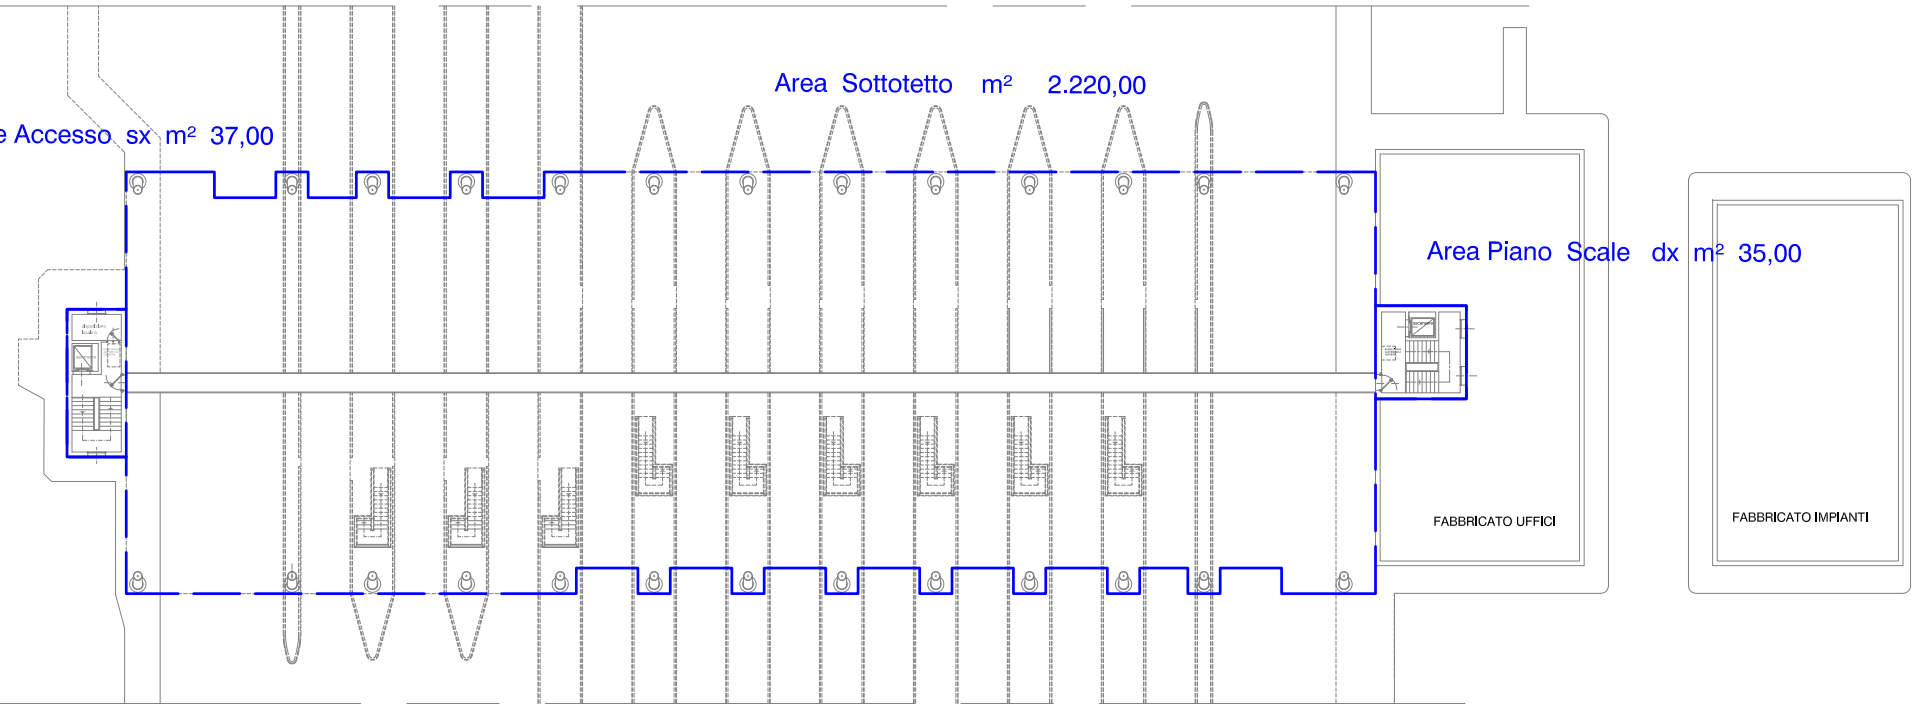

PARCHEGGIO COPERTO


Area Parcheggio coperto m² 152,00

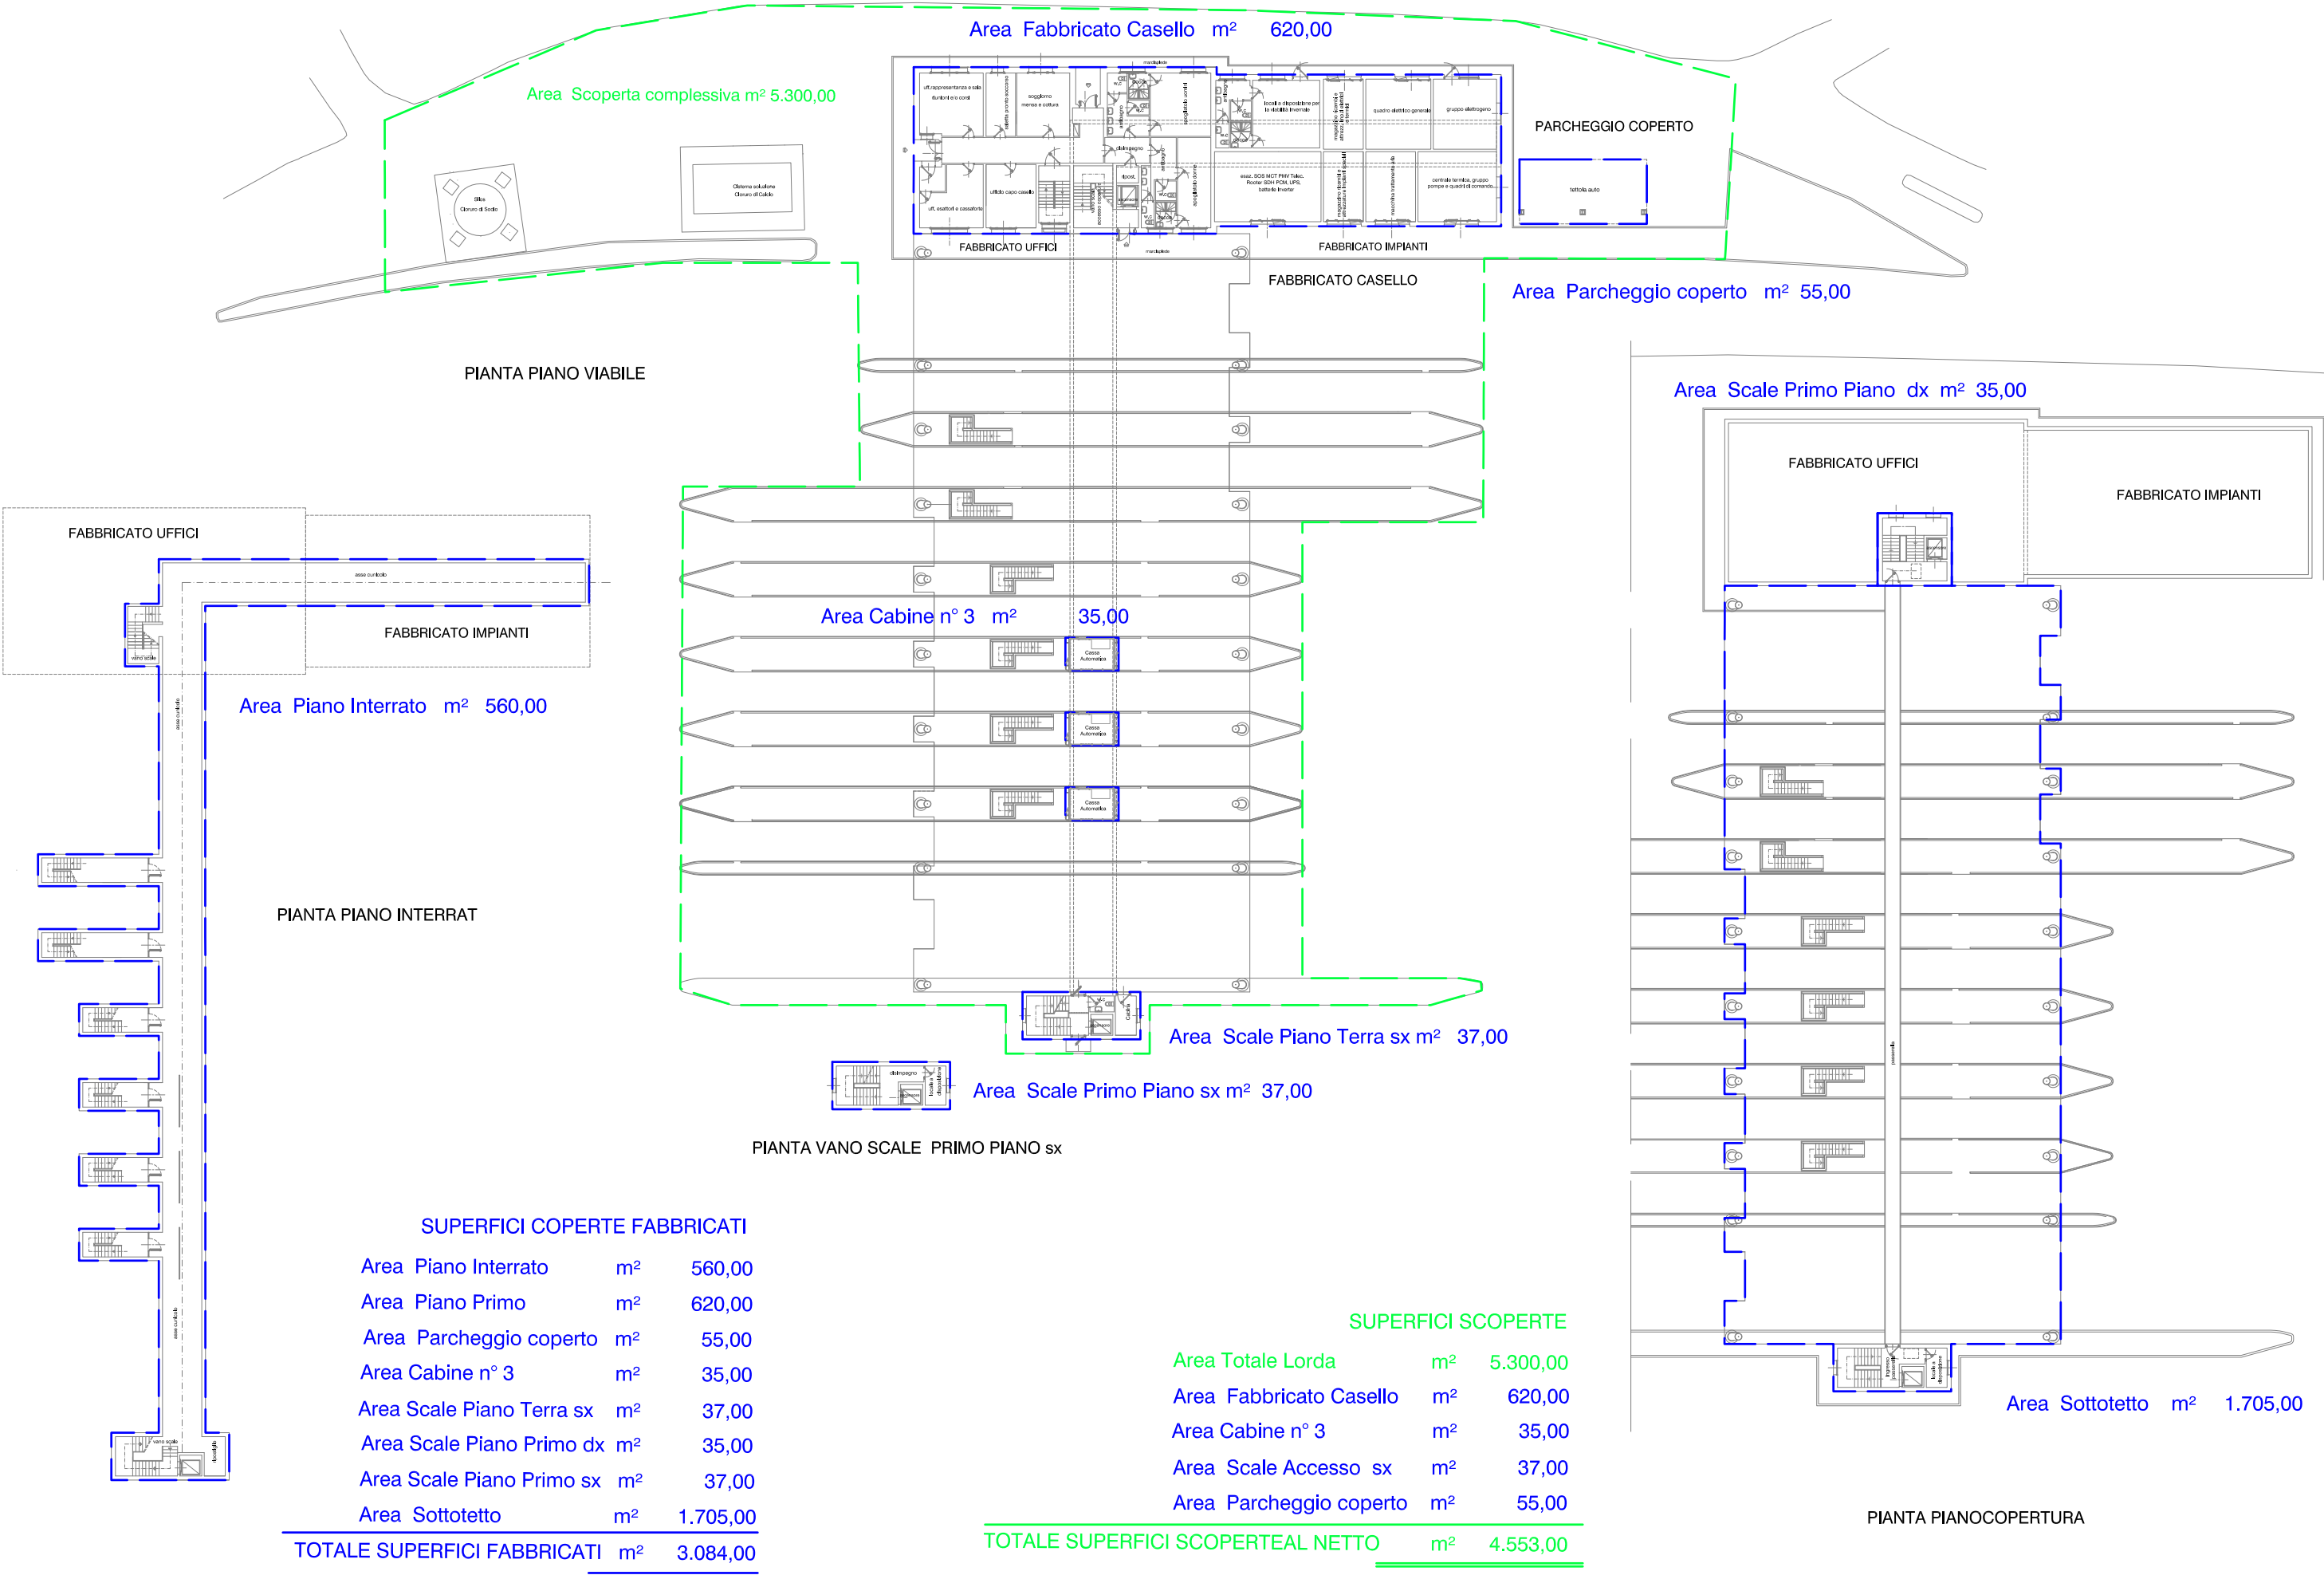


EDIFICIO DEPOSITO LAME DI RONCHIS

Scala 1:250

Area Piano Primo m² 60,00

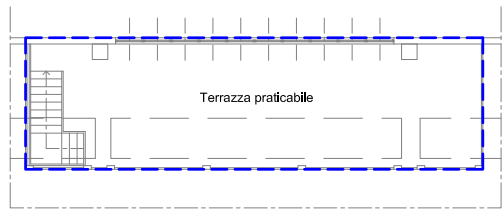

Area Piano Terra m² 2.440,00

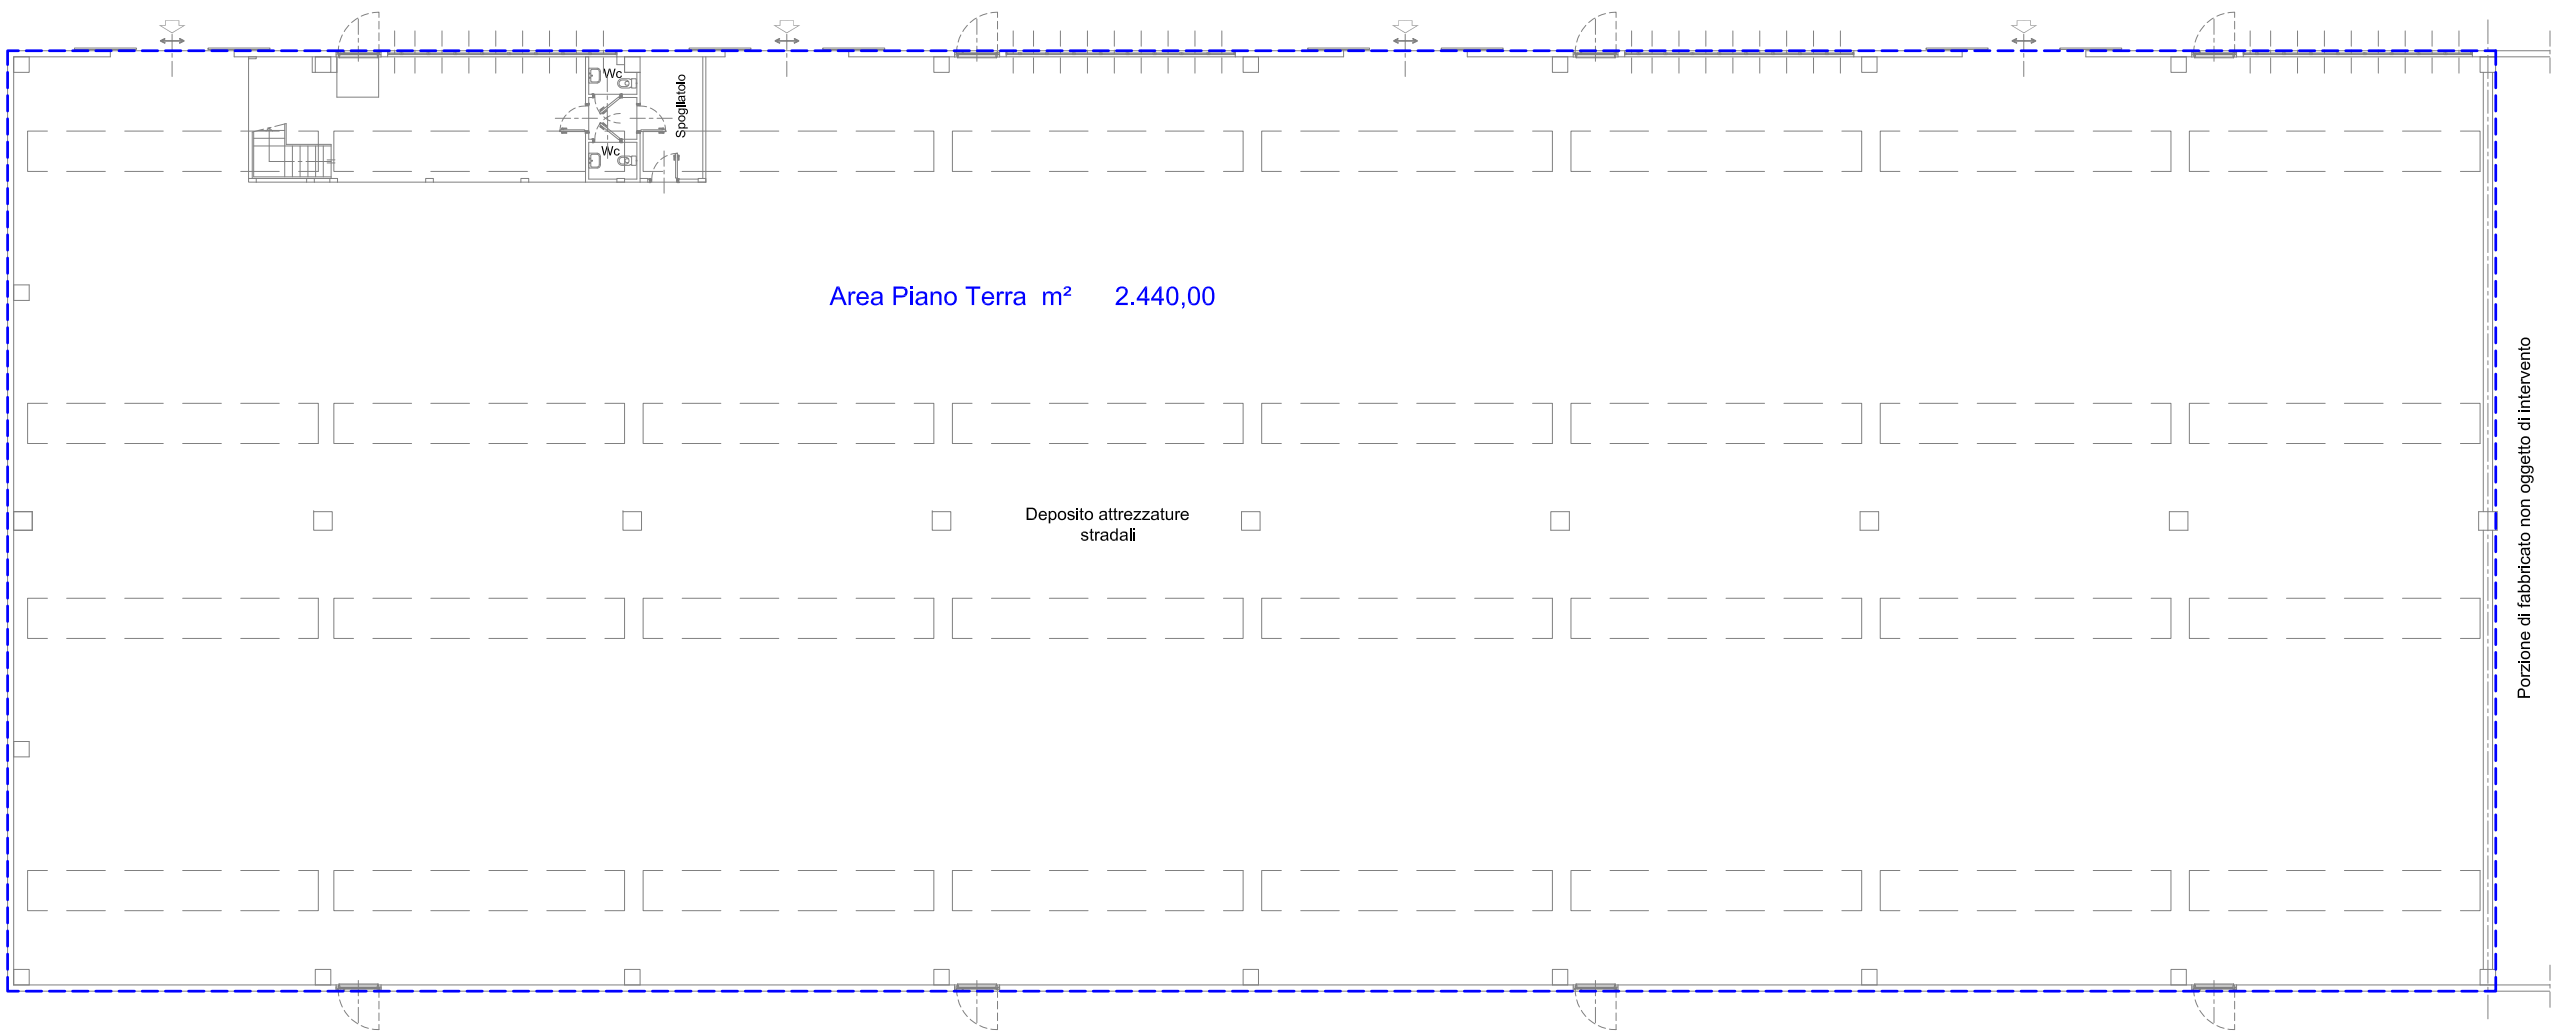

TOTALE SUPERFICIE DEPOSITO m² 2.500,00

ARCHIVIO DI CERVIGNANO


Scala 1:250



PIANTA PIANO RIALZATO rilievo in scala

UFFICI AREA DI SERVIZIO "GONARS NORD"

Scala 1:100

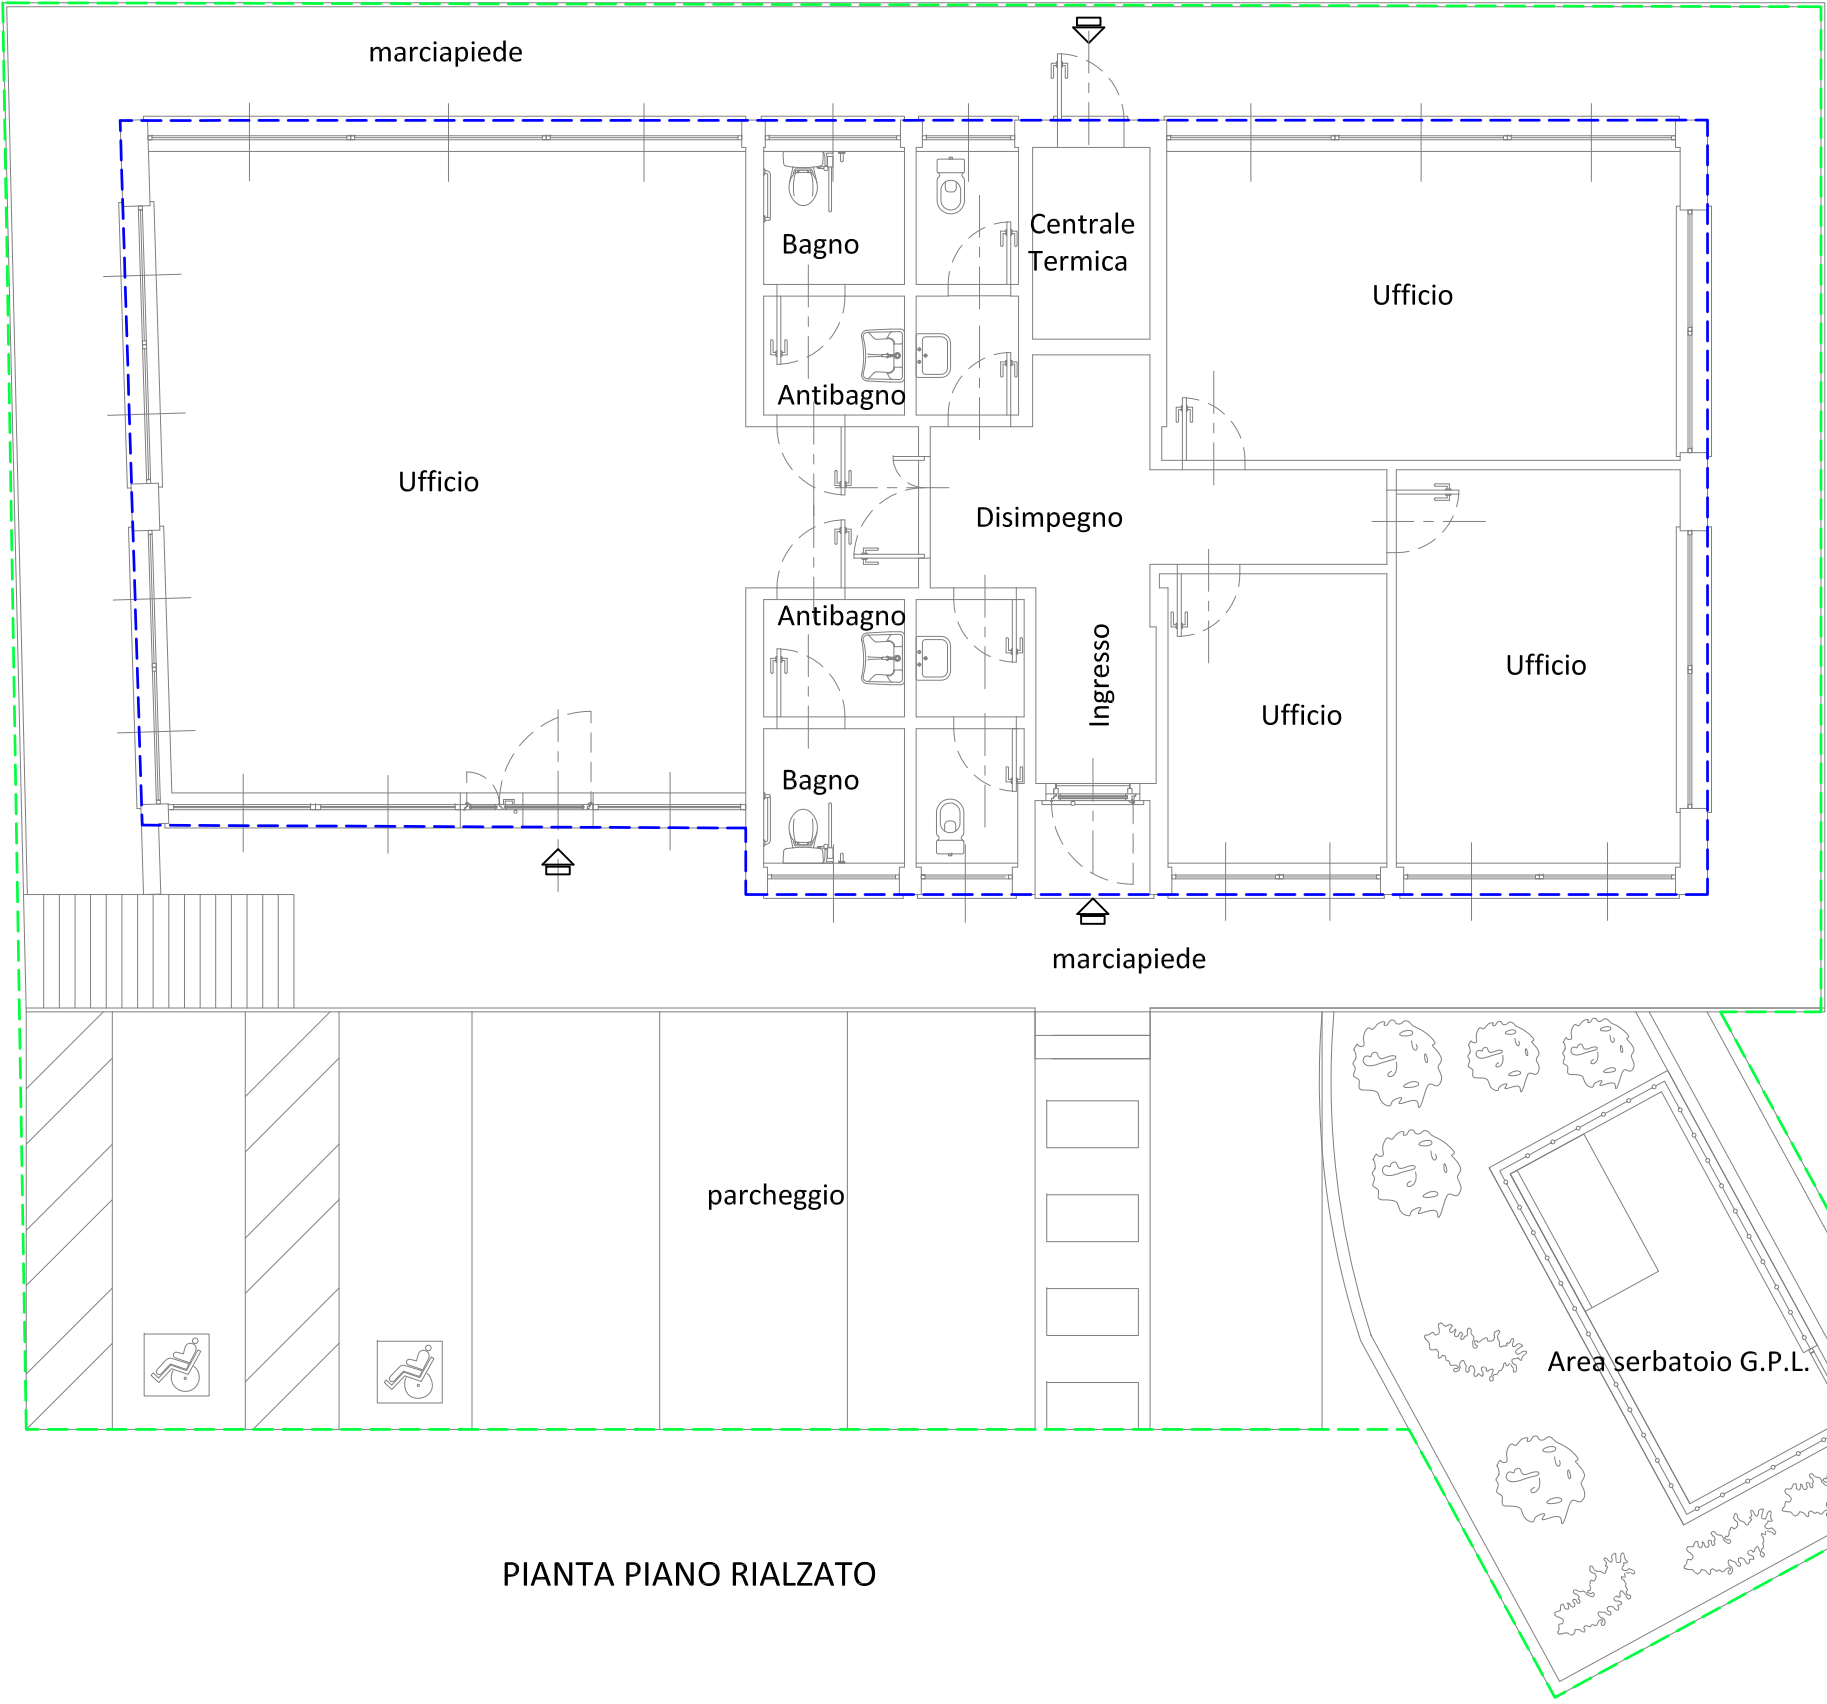


SUPERFICIE SCOPERTA m² 250,00

SUPERFICIE COPERTA m² 190,00


EDIFICIO UFFICI DI VIA LAZZARETTO VECCHIO DI TRIESTE

Scala 1:250

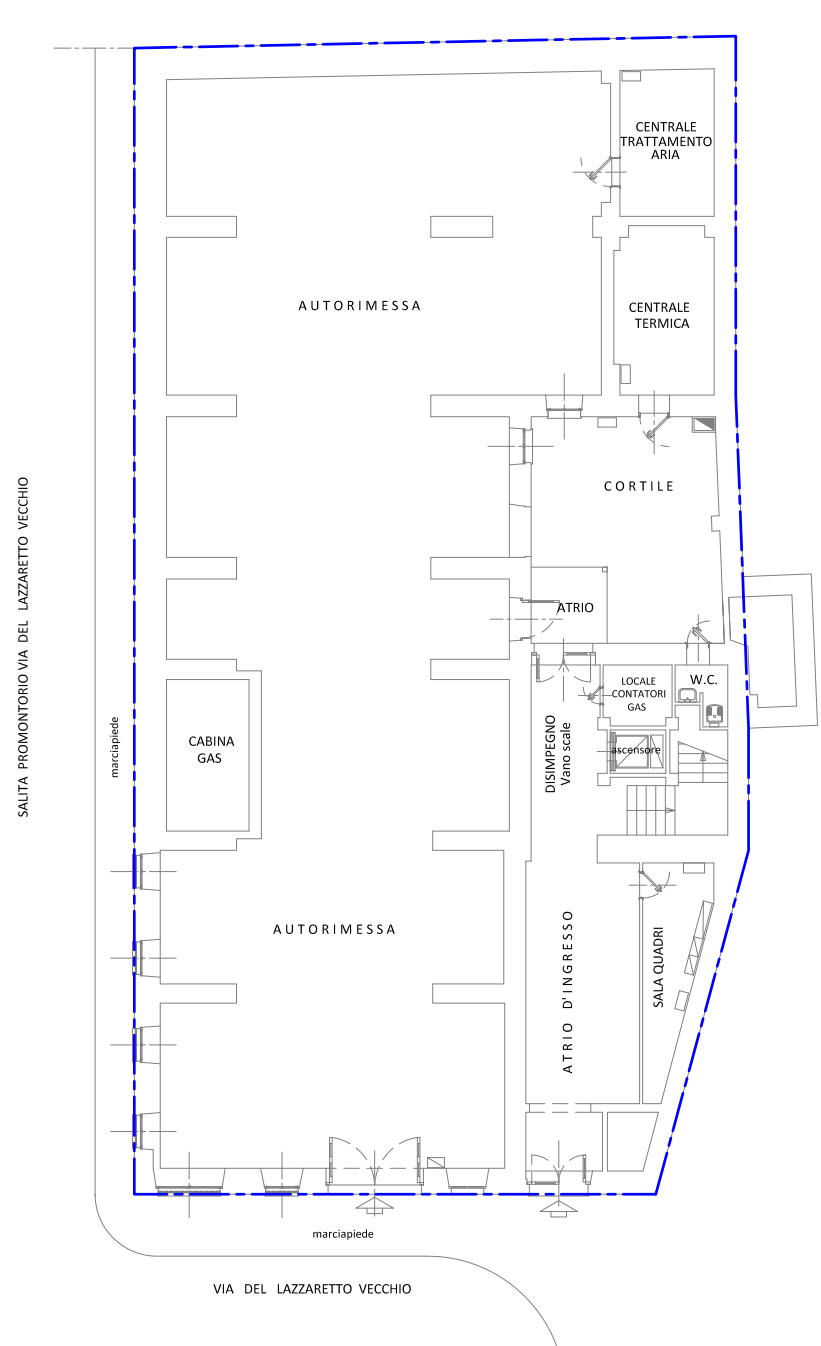


Area PIANO TERRA m² 715,00

PIANTA PIANO TERRA

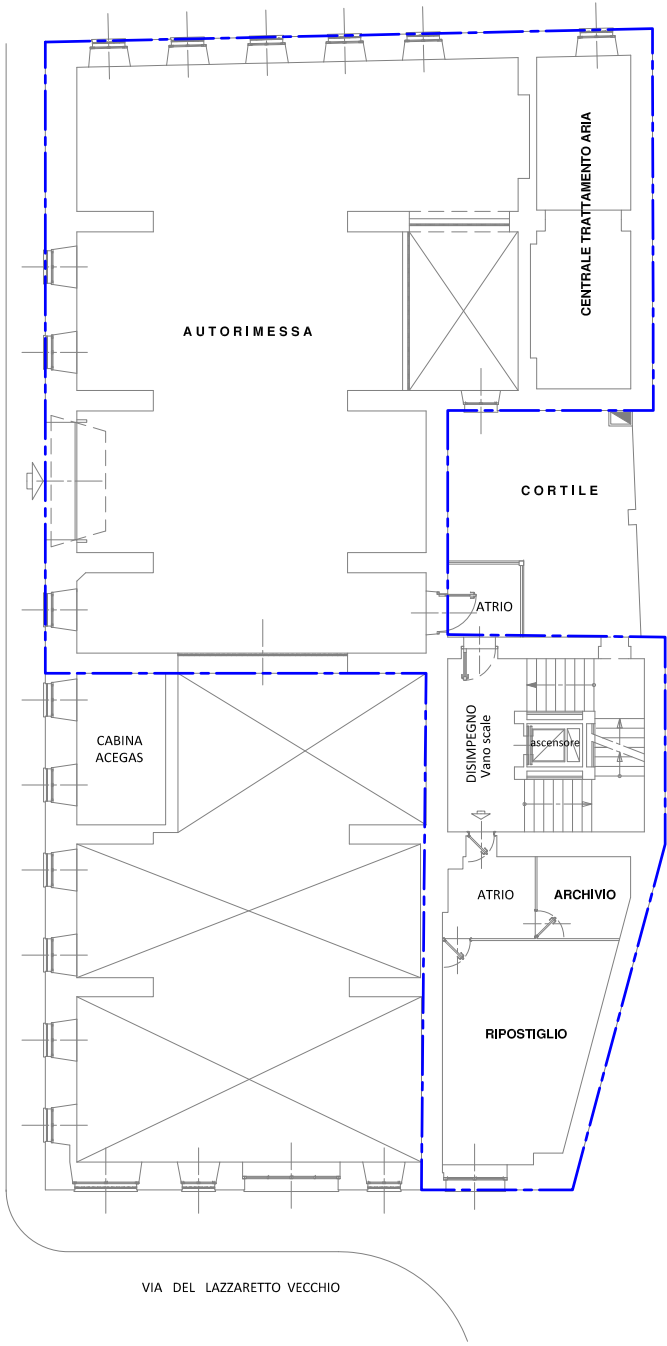

Area PIANO AMMEZZATO m² 470,00

PIANTA PIANO AMMEZZATO

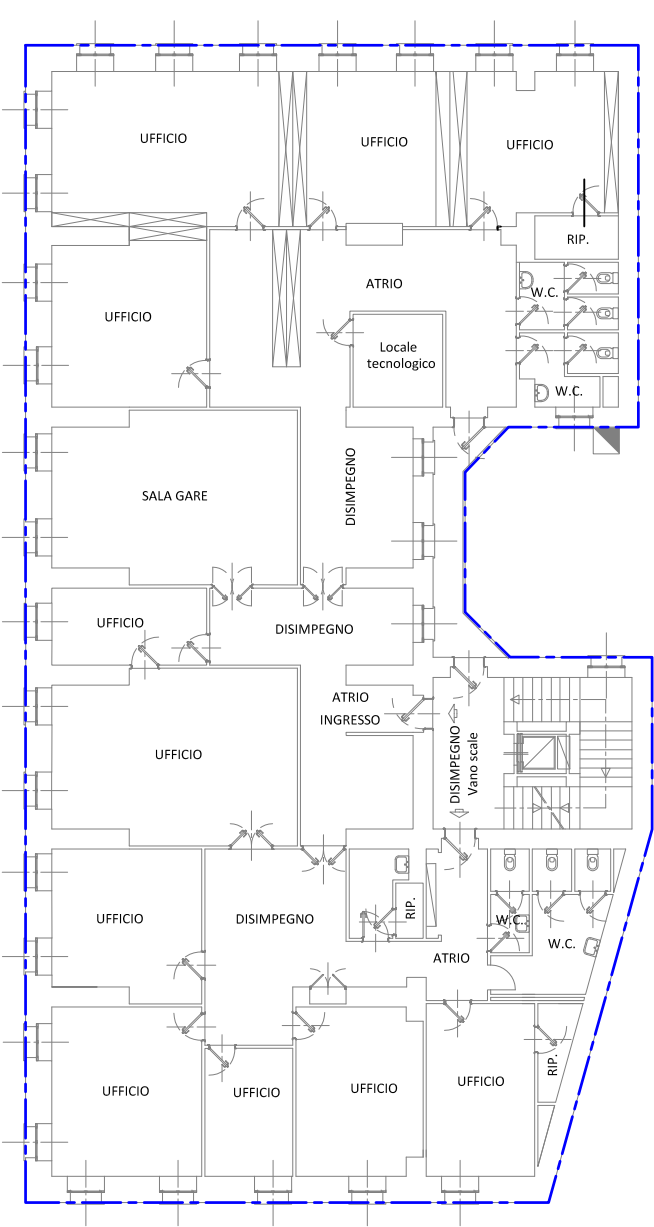


Area PIANO PRIMO m² 690,00

PIANTA PIANO PRIMO


EDIFICIO UFFICI DI VIA LAZZARETTO VECCHIO DI TRIESTE

Scala 1:250

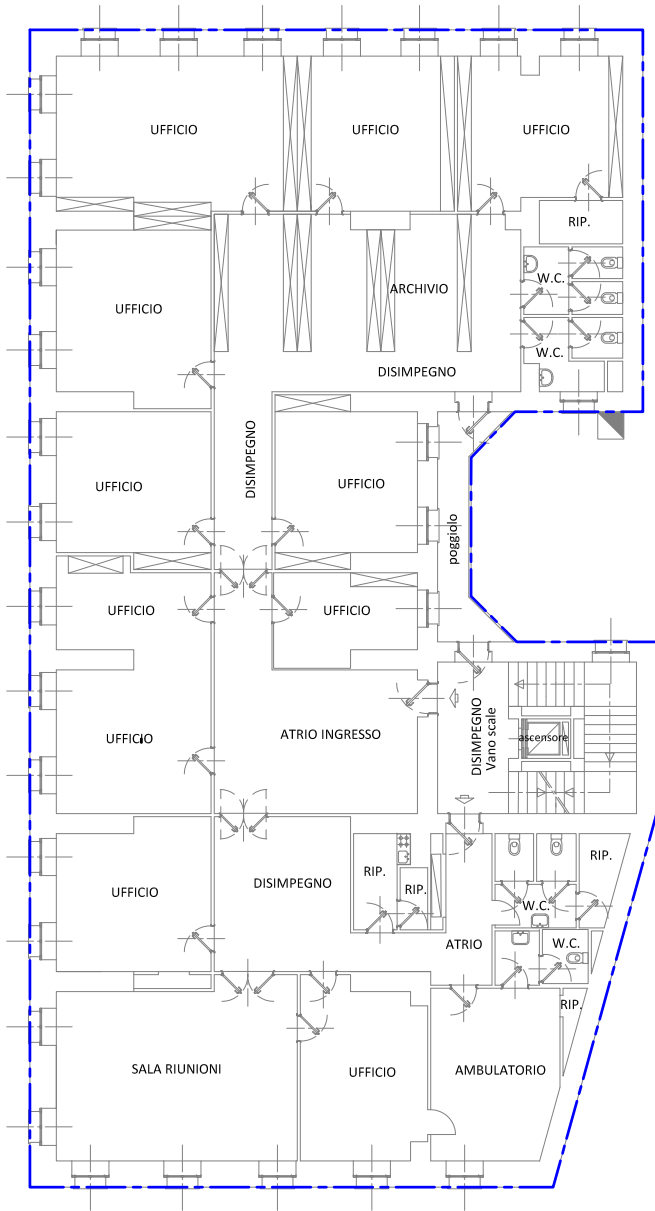


Area PIANO SECONDO m² 690,00

PIANTA PIANO SECONDO

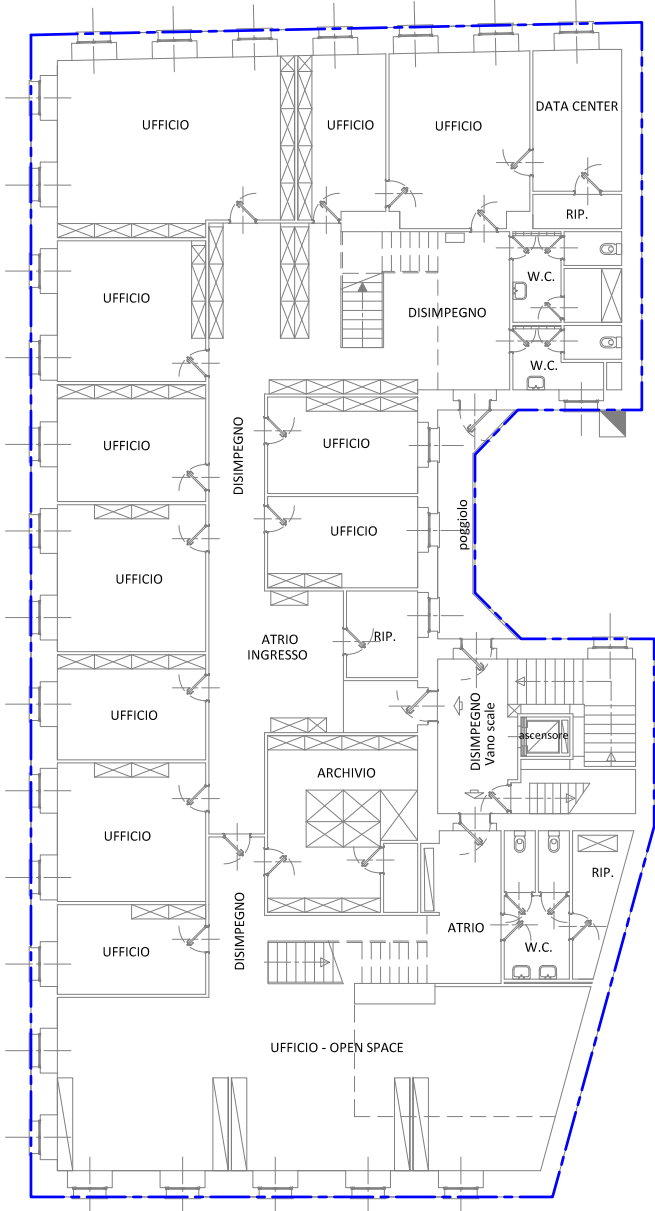


Area PIANO TERZO m² 690,00

PIANTA PIANO TERZO

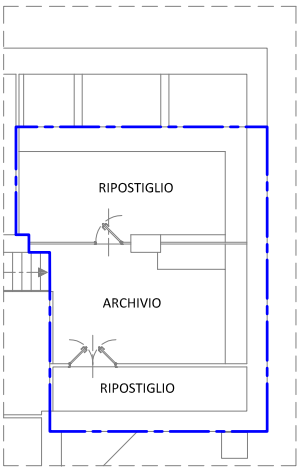

Area SOPPALCO 3° P. (sx) m² 70,00

PIANTA SOPPALCO PIANO TERZO (sx)

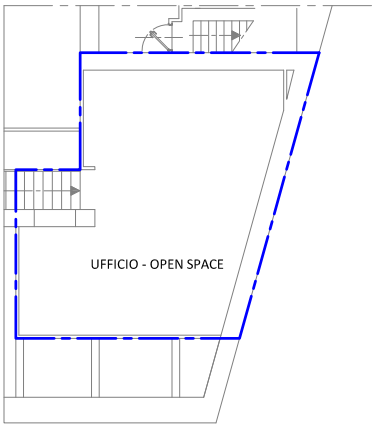

Area SOPPALCO 3° P. (dx) m² 70,00


PIANTA SOPPALCO PIANO TERZO (dx)

AREE SUPERFICI FABBRICATO

Area PIANO TERRA	m²	720,00
Area PIANO AMMEZZATO	m²	470,00
Area PIANO PRIMO	m²	690,00
Area PIANO SECONDO	m²	690,00
Area PIANO TERZO	m²	690,00
Area SOPPALCO 3° P. (sx)	m²	70,00
Area SOPPALCO 3° P. (dx)	m²	70,00
TOTALE SUPERFICI FABBRICATO		<u><u>m² 3.400,00</u></u>


EDIFICIO UFFICI DI VIA LOCCHI DI TRIESTE

Scala 1:250

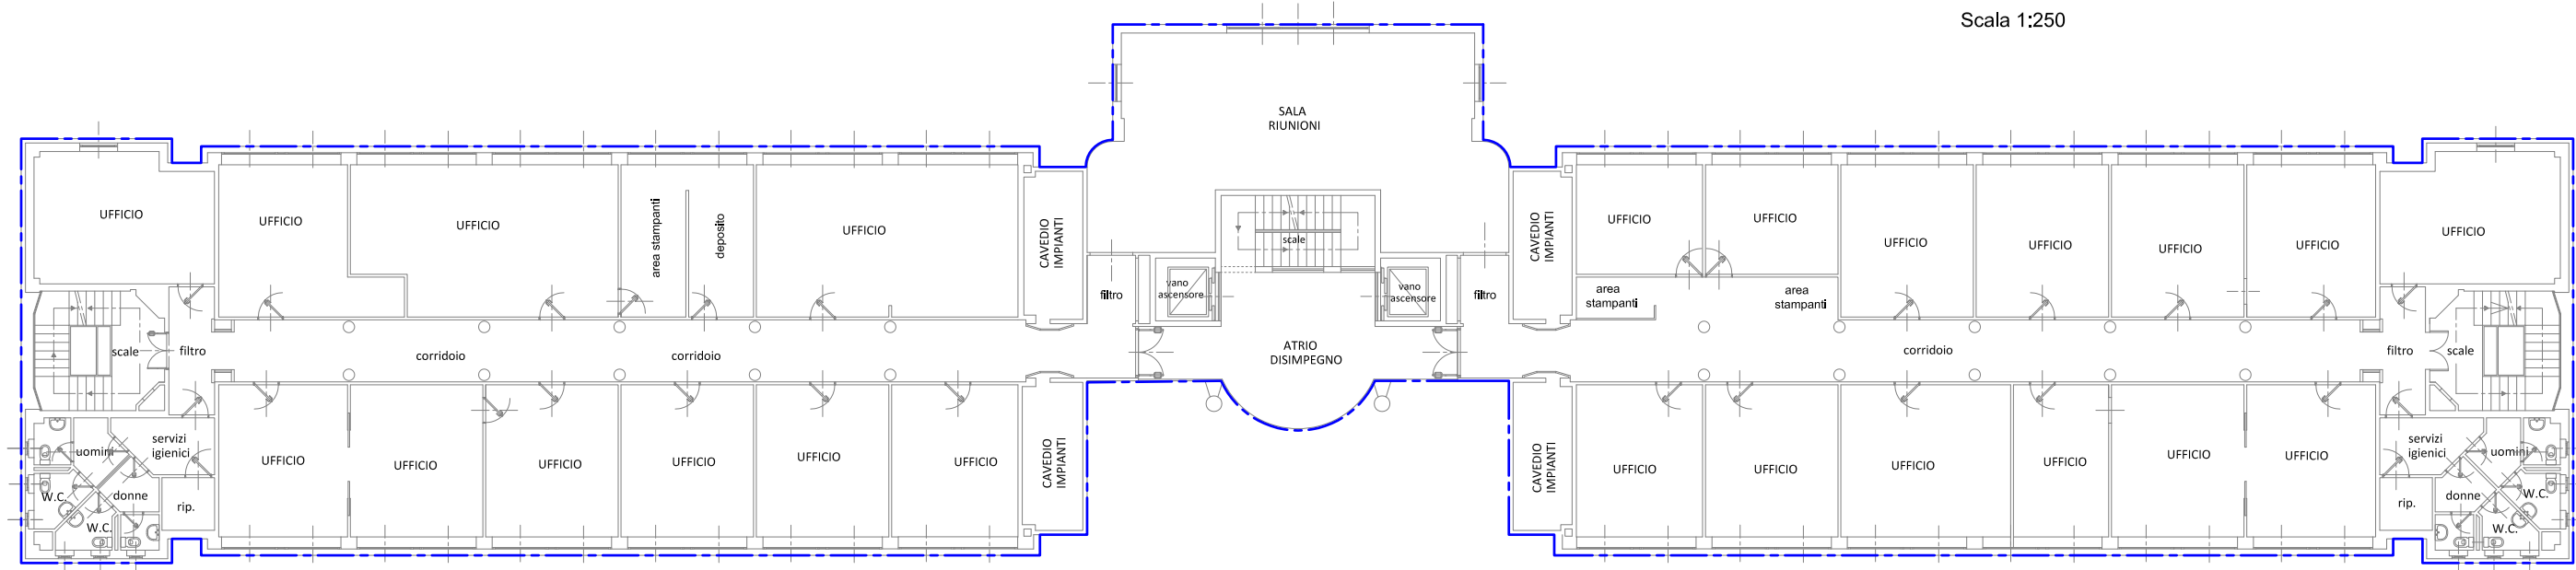

PIANTA PIANO PRIMO

Area PIANO PRIMO m² 1.250,00

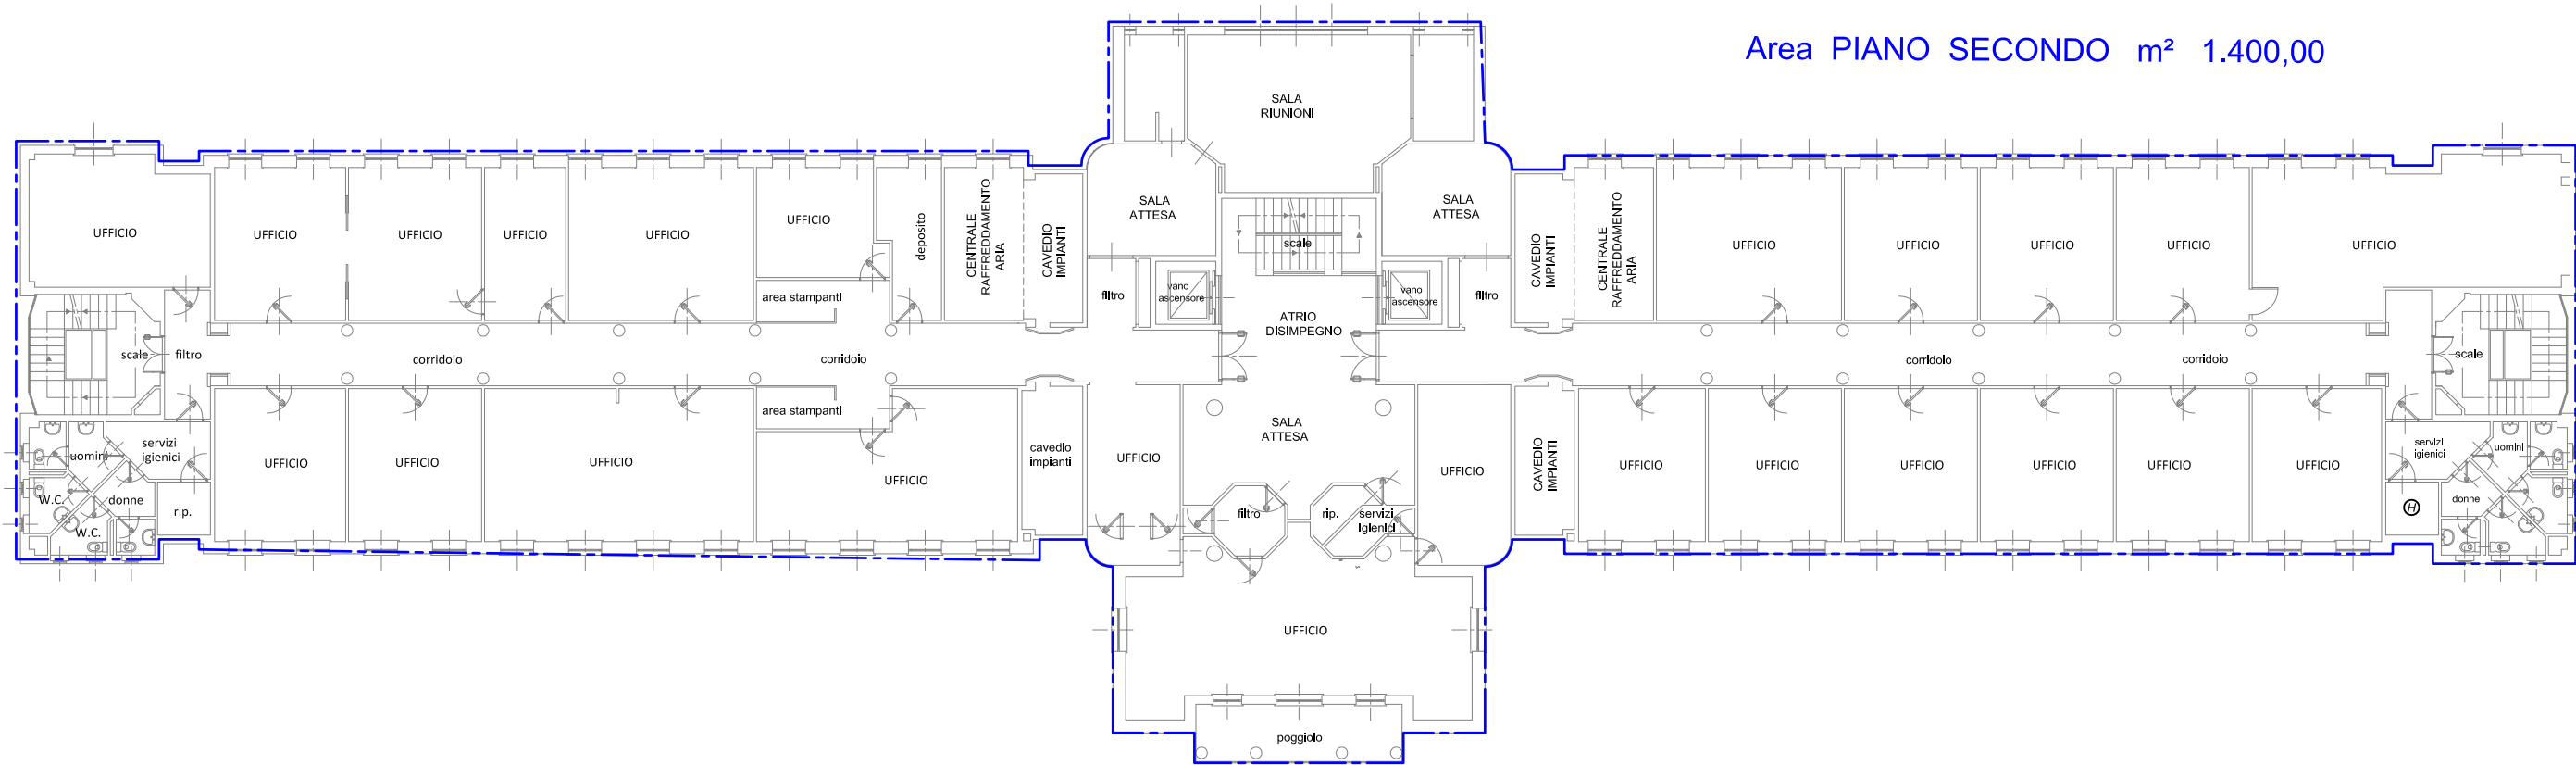

Area PIANO SECONDO m² 1.400,00

PIANTA SECONDO PIANO


Area PIANO SCANTINATO m² 1.420,00



PIANTA PIANO SCANTINATO

SUPERFICI FABBRICATO SEDE VIA LOCCHI		
Area PIANO SECONDO	m²	1.400,00
Area PIANO PRIMO	m²	1.250,00
Area PIANO SCANTINATO	m²	1.420,00
Area PIANO INTERRATO -1	m²	480,00
Area P.T. STAMPERIA	m²	110,00
Area P.T.SISTEMI INFORMATIVI	m²	170,00
TOTALE SUPERFICI FABBRICATO	m²	4.830,00


Area PIANO INTERRATO -1 m² 480,00

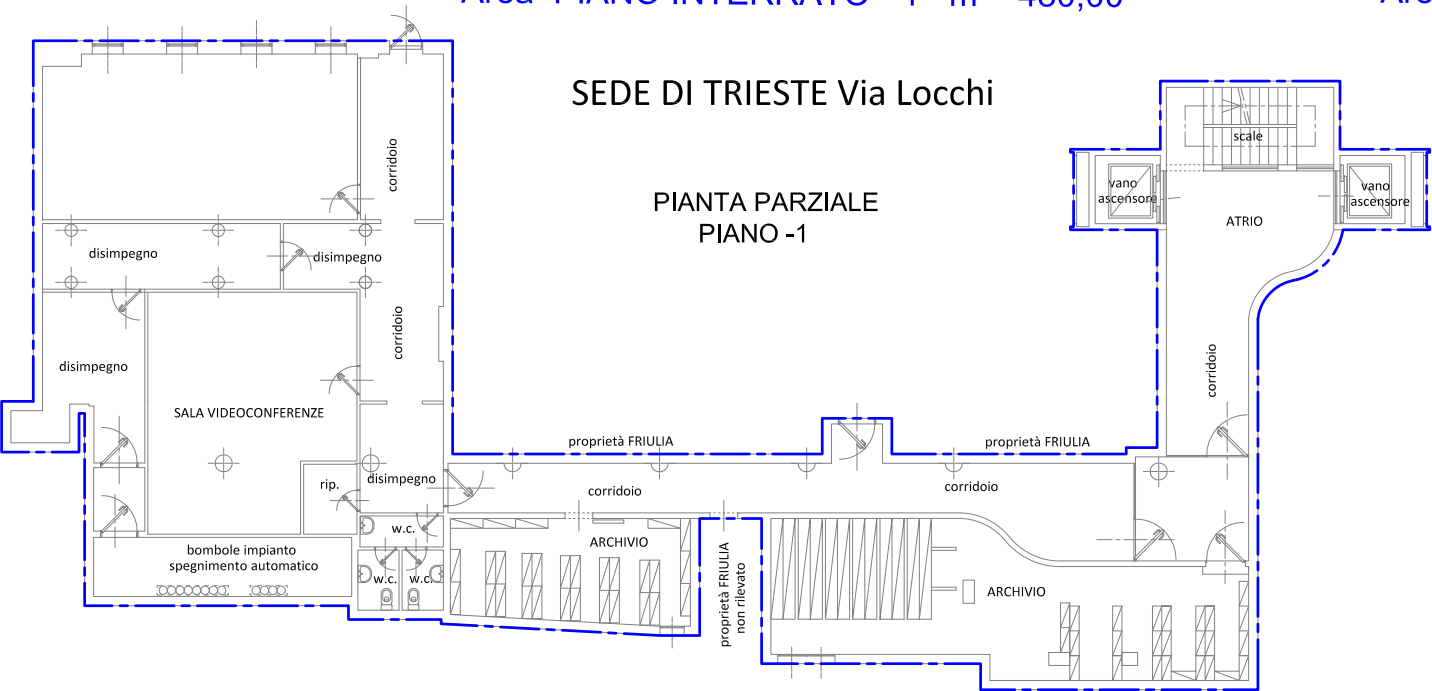

SEDE DI TRIESTE Via Locchi

PIANTA PARZIALE
PIANO -1

Area PIANO TERRA STAMPERIA m² 110,00

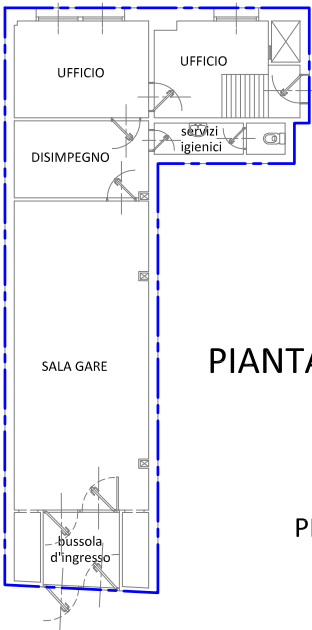


PIANTA STAMPERIA

PIANTA PIANO TERRA

Area PIANO TERRA SISTEMI INFORMATIVI m² 170,00

PIANTA LOCALI SISTEMI
INFORMATI ED AZIENDALI

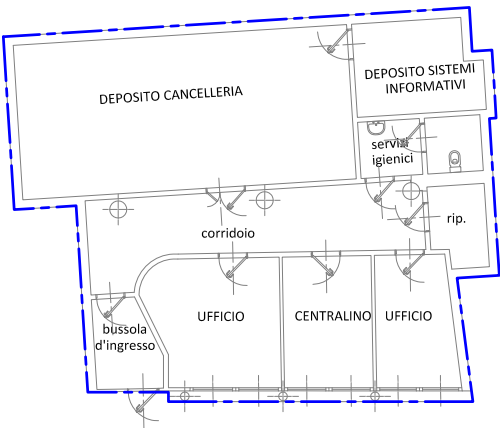

Area Locale Impianti m² 60,00

EX CASELLO AUTOSTRADALE DI VENEZIA EST (BAZZERA)

Scala 1:250

Area Casello Piano Primo m² 285,00

AREE SUPERFICI COPERTE FABBRICATI


Area Box Impianti m² 15,00

Area Locale Impianti m² 80,00

Area Casello Piano Primo m² 285,00

Area Casello Piano Rialzato m² 295,00

TOTALE SUPERFICI FABBRICATI m² 660,00

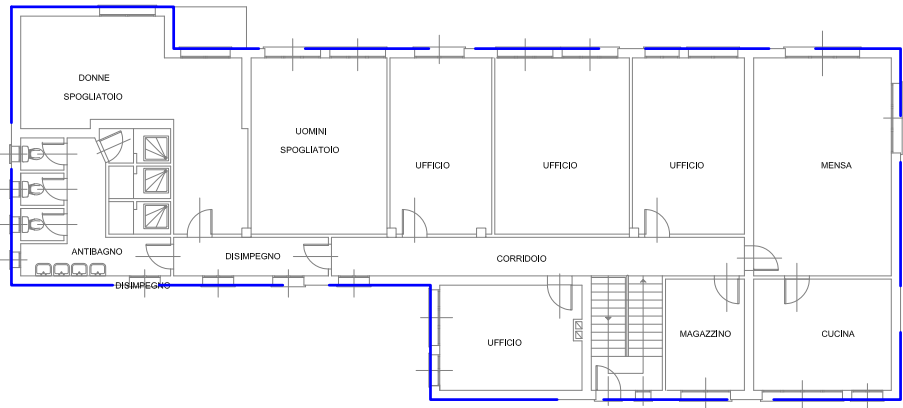


PIANTA PIANO PRIMO

EDIFICIO EX CASELLO

Area Casello Piano Rialzato m² 295,00

SUPERFICI SCOPERTE EX CASELLO m² 15.700,00

PIANTA PIANO RIALZATO

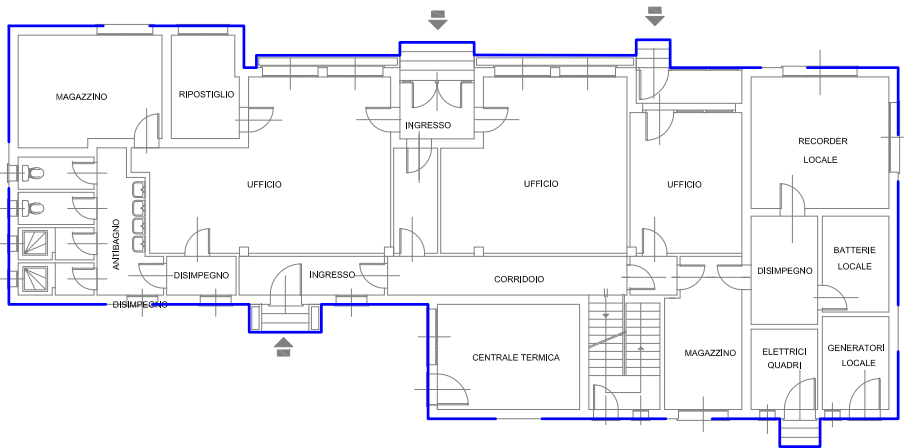


LOCALE IMPIANTI




Area Box Impianti m² 15,00

Area Locale Impianti m² 80,00

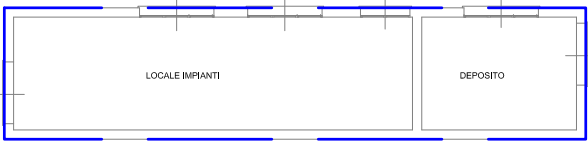

EX CASELLO AUTOSTRADALE DI QUARTO D'ALTINO

Scala 1:250

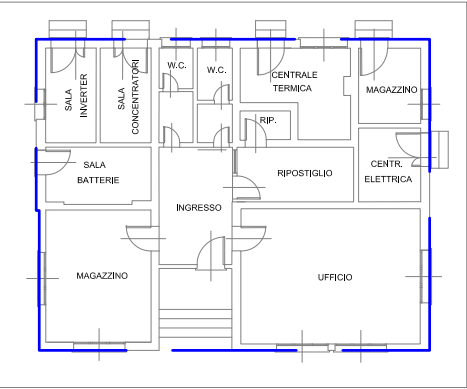

PIANTA PIANO RIALZATO

TOTALE SUPERFICIE FABBRICATO m² 130,00

TOTALE SUPERFICIE SCOPERTA m² 2.000,00


PIAZZALE CASELLO

Strada di accesso Casello

AREE SUPERFICI SCOPERTE

Area Scoperta Complessiva	m²	20.900,00
Area Parcheggio Auto	m²	220,00
Area Parcheggio Mezzi	m²	130,00
Area Fabbricato	m²	1.500,00
TOTALE SUPERFICIE SCOPERTA		m² 19.050,00

POSTO DI MANUTENZIONE DI PORCIA

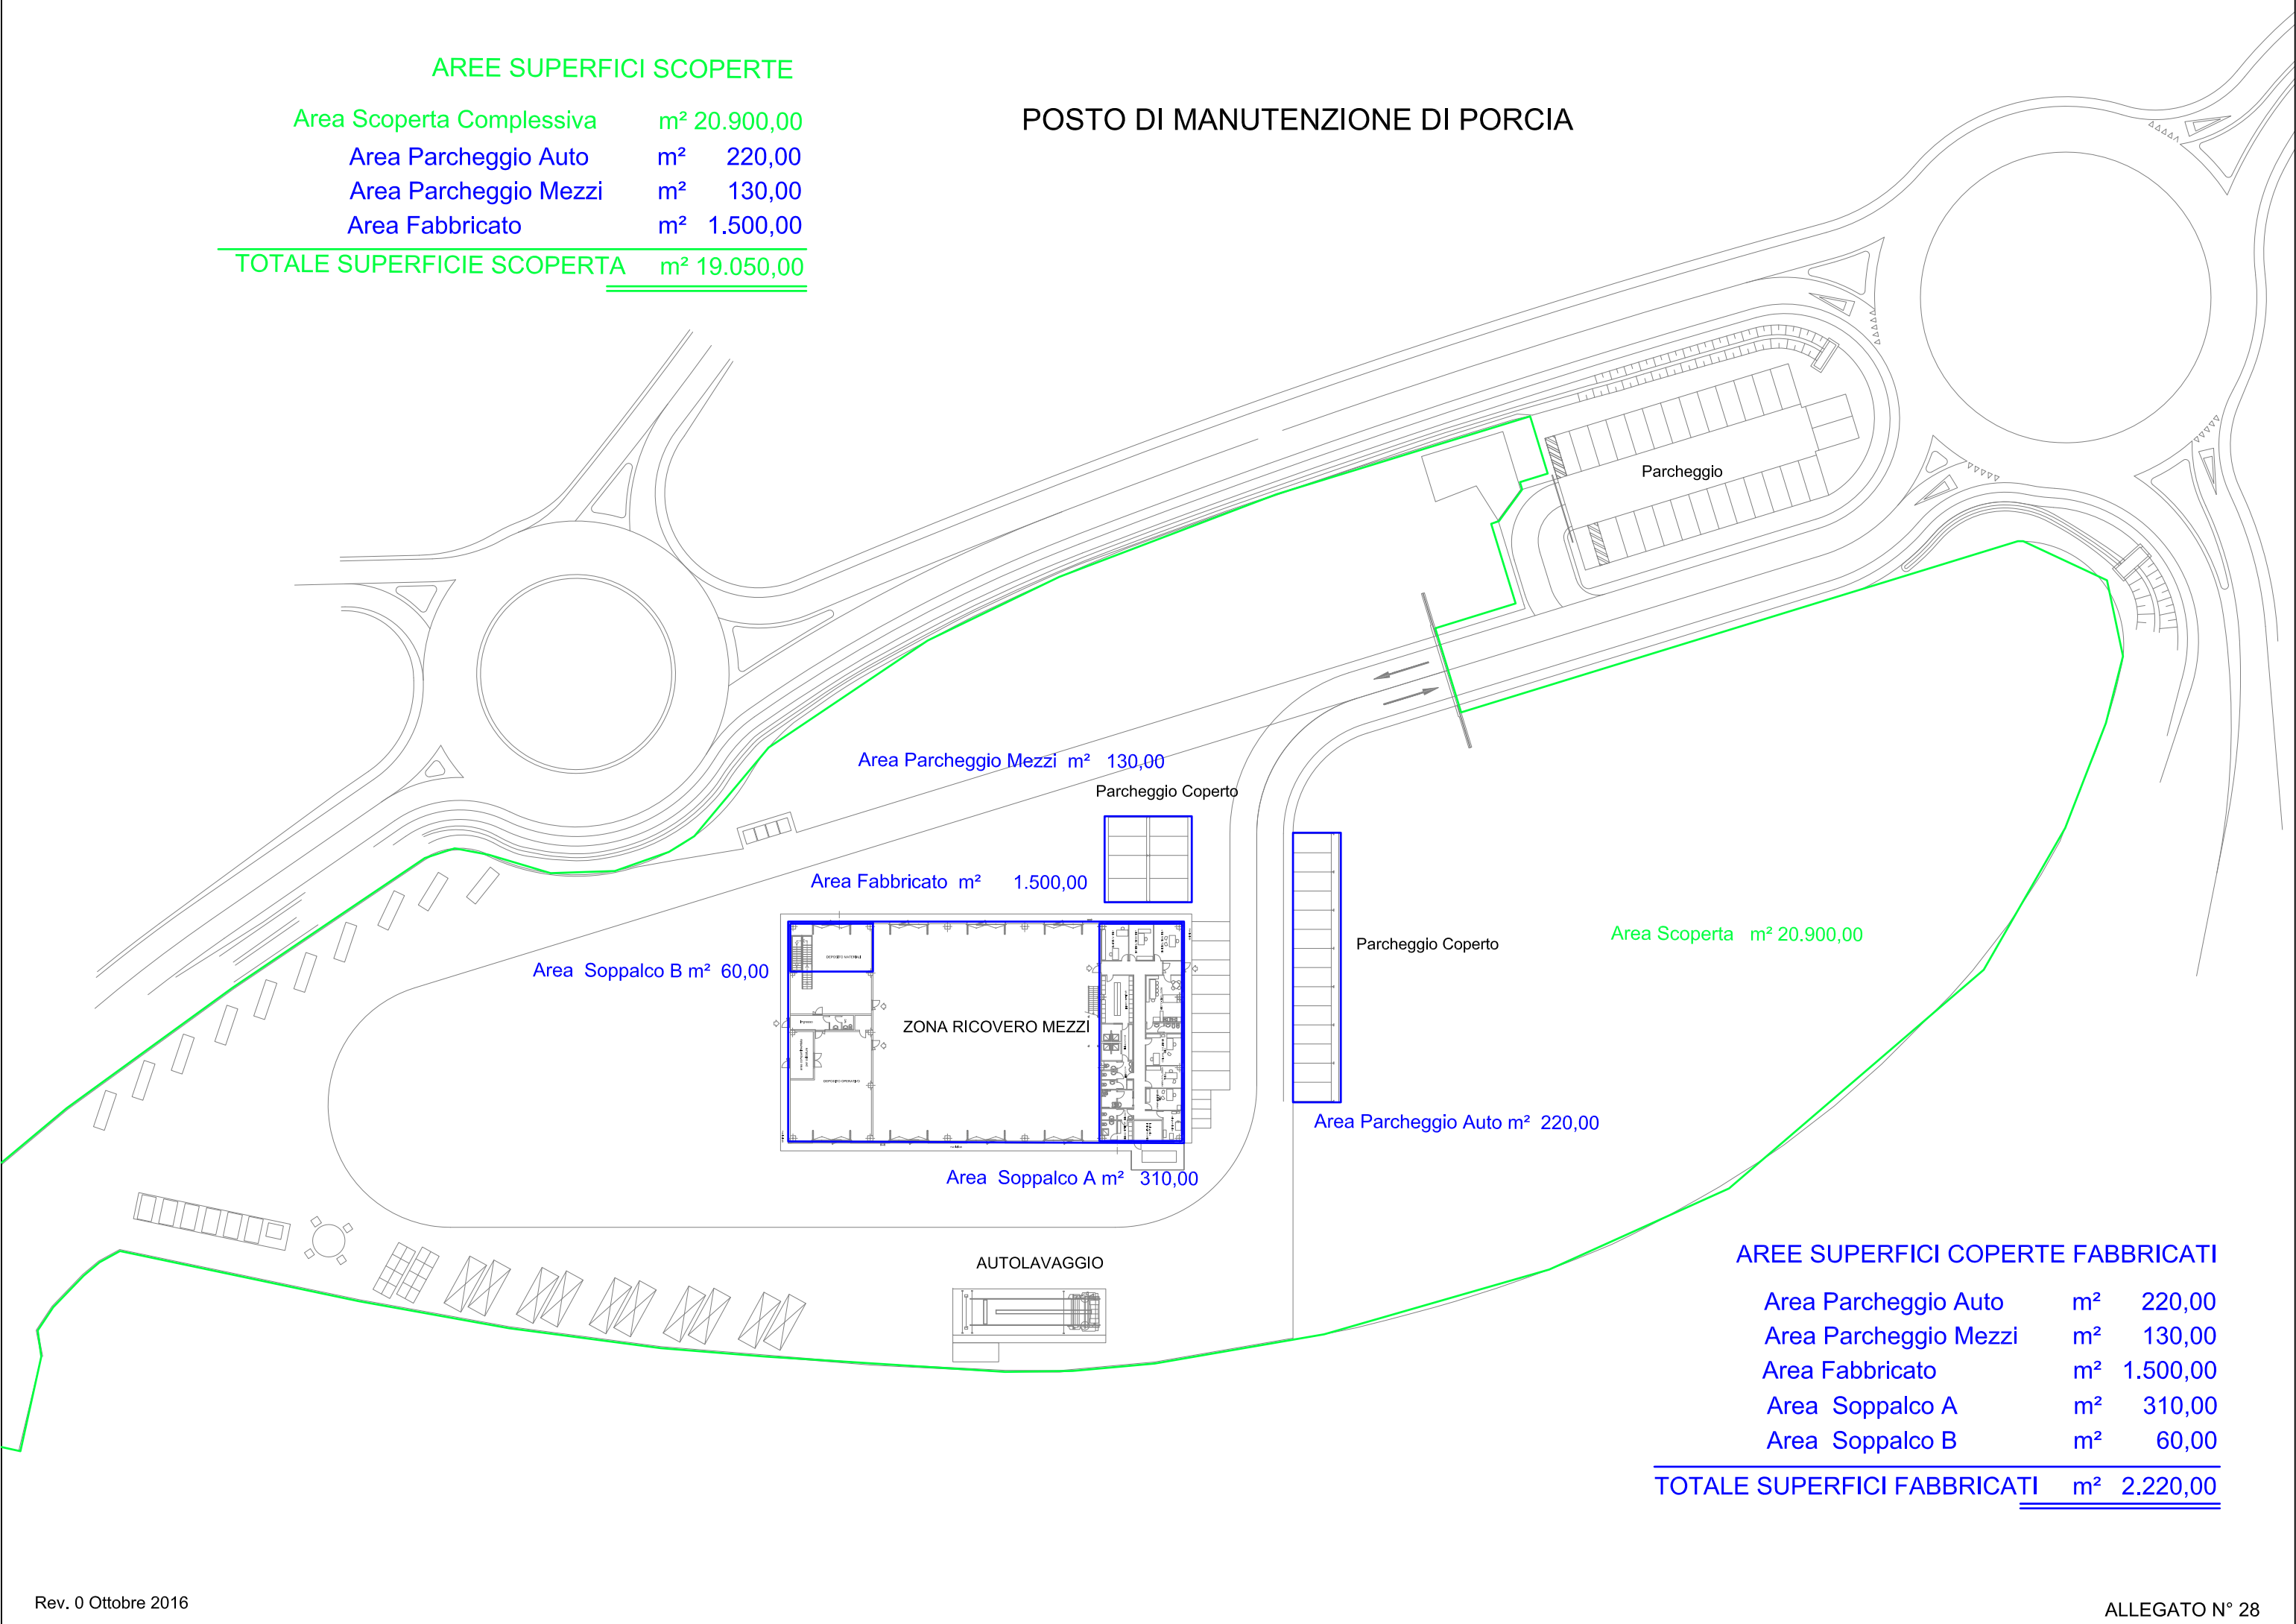


AREE SUPERFICI COPERTE FABBRICATI

Area Parcheggio Auto	m²	220,00
Area Parcheggio Mezzi	m²	130,00
Area Fabbricato	m²	1.500,00
Area Soppalco A	m²	310,00
Area Soppalco B	m²	60,00
TOTALE SUPERFICIE FABBRICATI		m² 2.220,00

Area Piano Rialzato m² 1.020,00

PIANTA PIANO RIALZATO

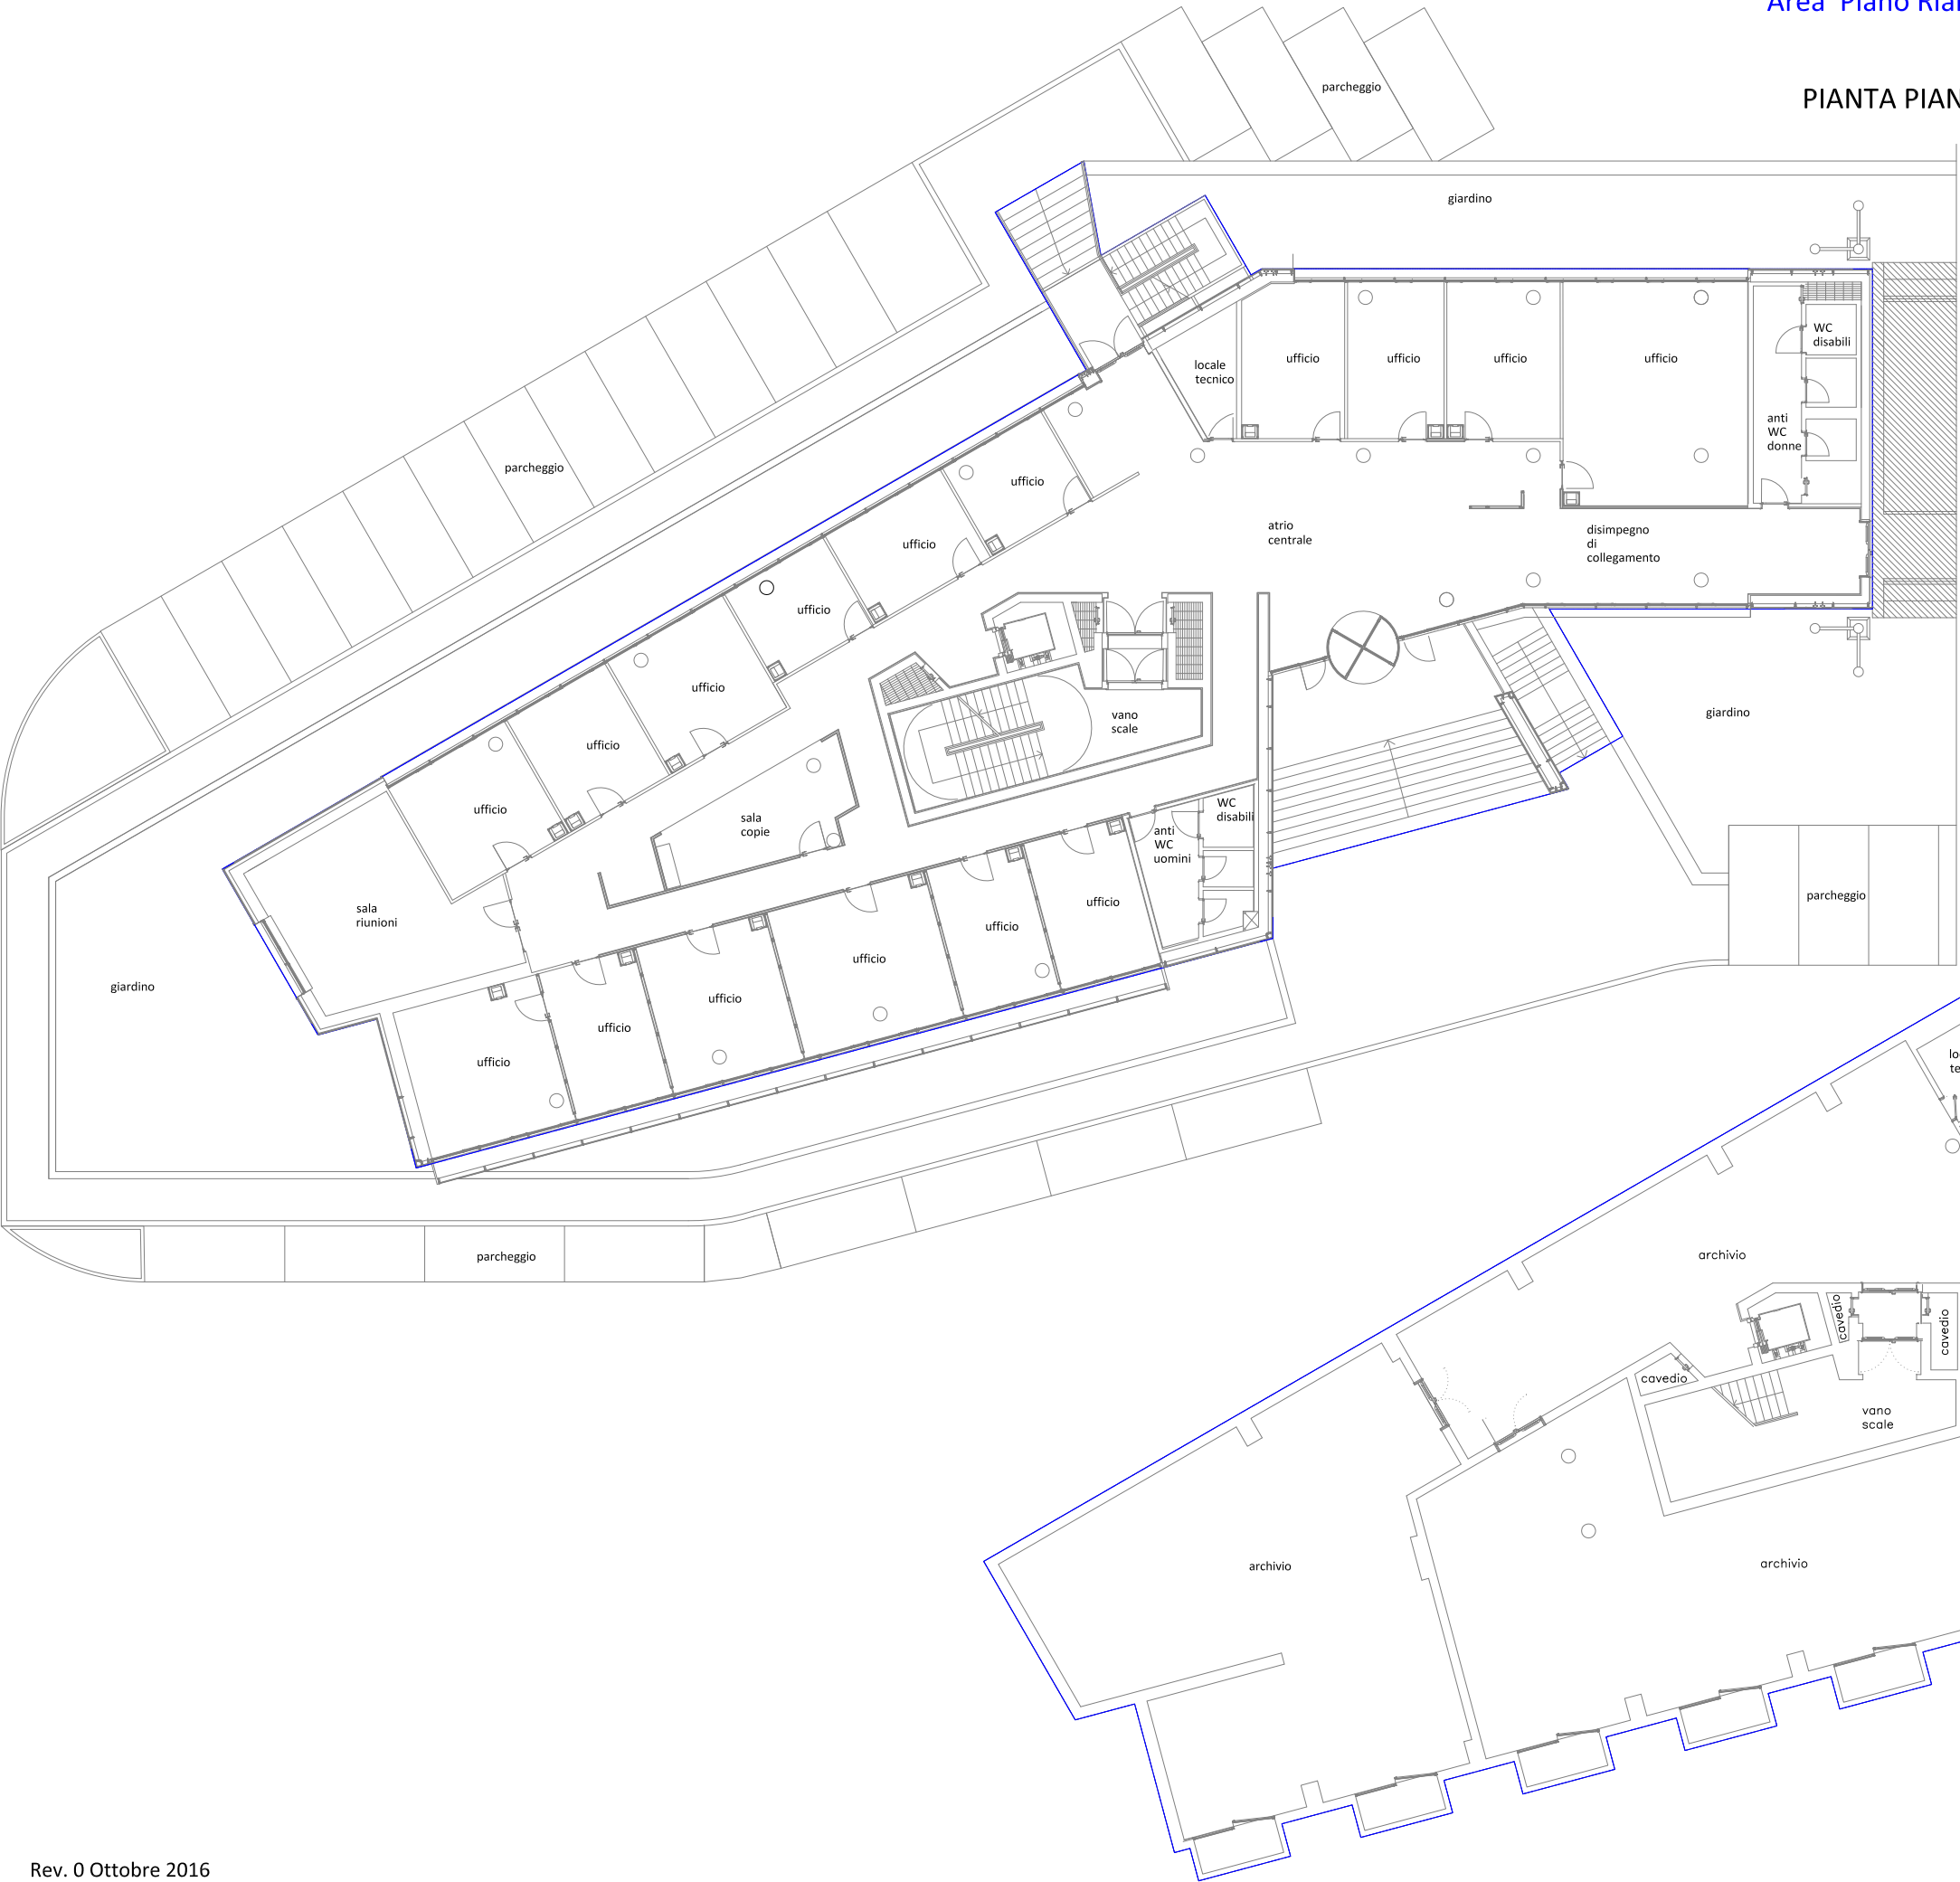

NUOVA PALAZZINA CENTRO SERVIZI PALMANOVA

Scala 1:250

AREE SUPERFICI COPERTE FABBRICATO

Area Piano Scantinato	m²	930,00
Area Piano Rialzato	m²	1.020,00
Area Piano Primo	m²	940,00
Area Piano Secondo	m²	970,00
TOTALE SUPERFICI FABBRICATO		m² 3.860,00

Area Piano Scantinato m² 930,00

PIANTA PIANO SEMINTERRATO



Area Piano Primo m² 940,00


PIANTA PIANO PRIMO




Area Piano Secondo m² 970,00

PIANTA PIANO SECONDO


Primo piano

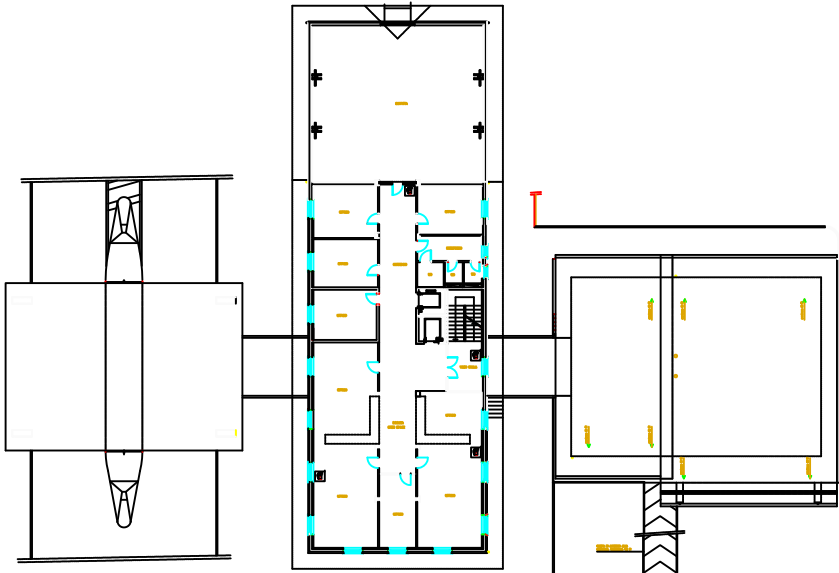


Fabbricato Principale e magazzino
scala 1:200

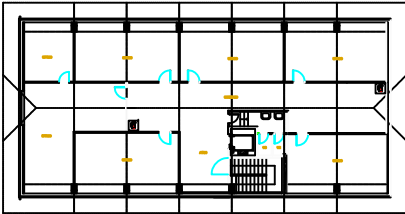


Piano terra

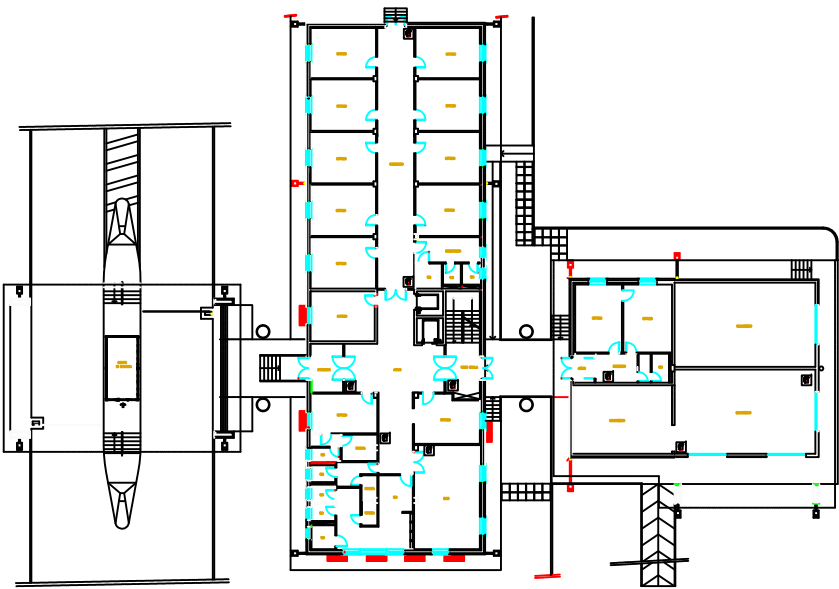


Primo interrato

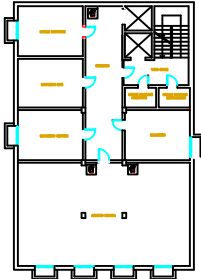


Part. A Pesa a ponte e Servizi igienici

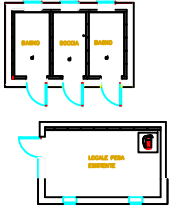

Centrale termica e locale accessorio

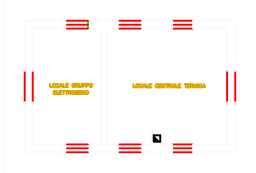

Planimetria generale

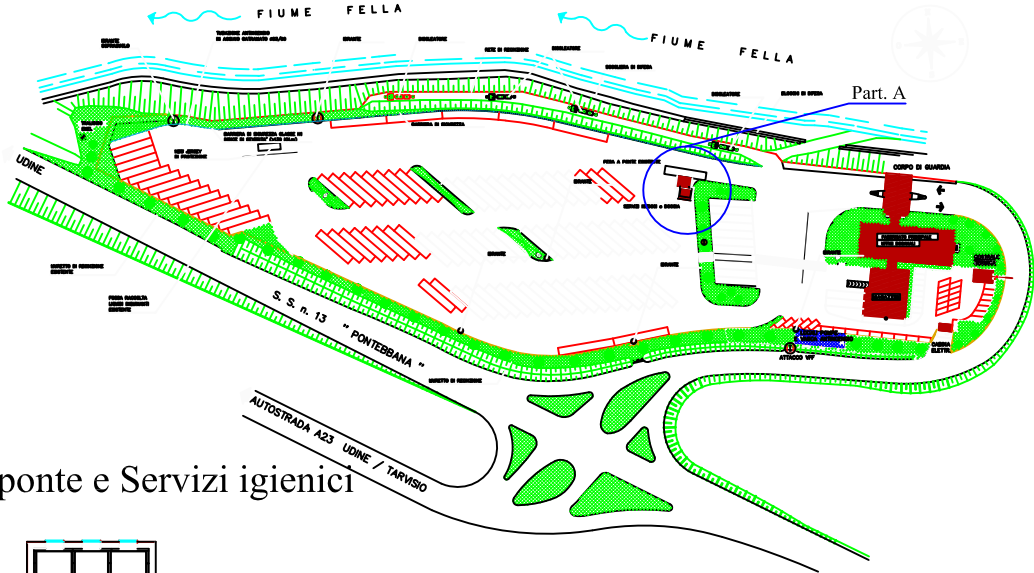



S.p.A. AUTOVIE VENETE
34123 TRIESTE - Via V. Locchi, 19 - tel. 040/3189111

CONCESSIONARIA
AUTOSTRADE

A4

A23

A28

VENEZIA - TRIESTE
PALMANOVA - UDINE
PORTOGRUARO - CONEGLIANO

PROGETTO DI PREVENZIONE INCENDI

AUTOPORTO PONTEBBA
Planimetrie generali e Pianta fabbricati

MEZZI ANTINCENDIO E VIE DI FUGA

4 REV.4

3 REV.3

2 REV.2

1 REV.1

REDAZIONE
Ing. Lino VENUTI

VERIFICAZIONE
geom. Angelo BERTOLI

DATA: 13.02.2007

NOME FILE:

AUTOVIE VENETE S.p.A.
IL RESPONSABILE DEL SERVIZIO DI
PREVENZIONE E PROTEZIONE
geom. Angelo BERTOLI

AUTOVIE VENETE S.p.A./APPROVATO

AUTOVIE VENETE S.p.A./VALIDATO

07

E

1

01.0

0

- CABINA DI TRASFORMAZIONE
- LINEA AEREA ENERGIA ELETTRICA
- LINEA INTERRATA ENERGIA ELETTRICA
- LINEA INTERRATA TELEFONICA
- LINEA ILLUMINAZIONE PUBBLICA CON PUNTI LUCE A PALO

REGIONE AUTONOMA FRIULI-VENEZIA GIULIA



COMUNE DI TARVISIO
Provincia di Udine

"EX CENTRO DOGANALE DI COCCAU"

ELETTRICA E TELEFONICA

Scala 1:500

Foglio n.

T.10b

Tratto

Appartenenza

I. PROGETTISTI:

II. PROPRIETARIO:

COLLABORATORI:

Protocollo n.

Il presente allegato risulta essere indicativo ma non esaustivo.

L'Operatore economico dovrà far riferimento a tutte le sedi e pertinenze aziendali indicate nel Capitolato speciale di Appalto.