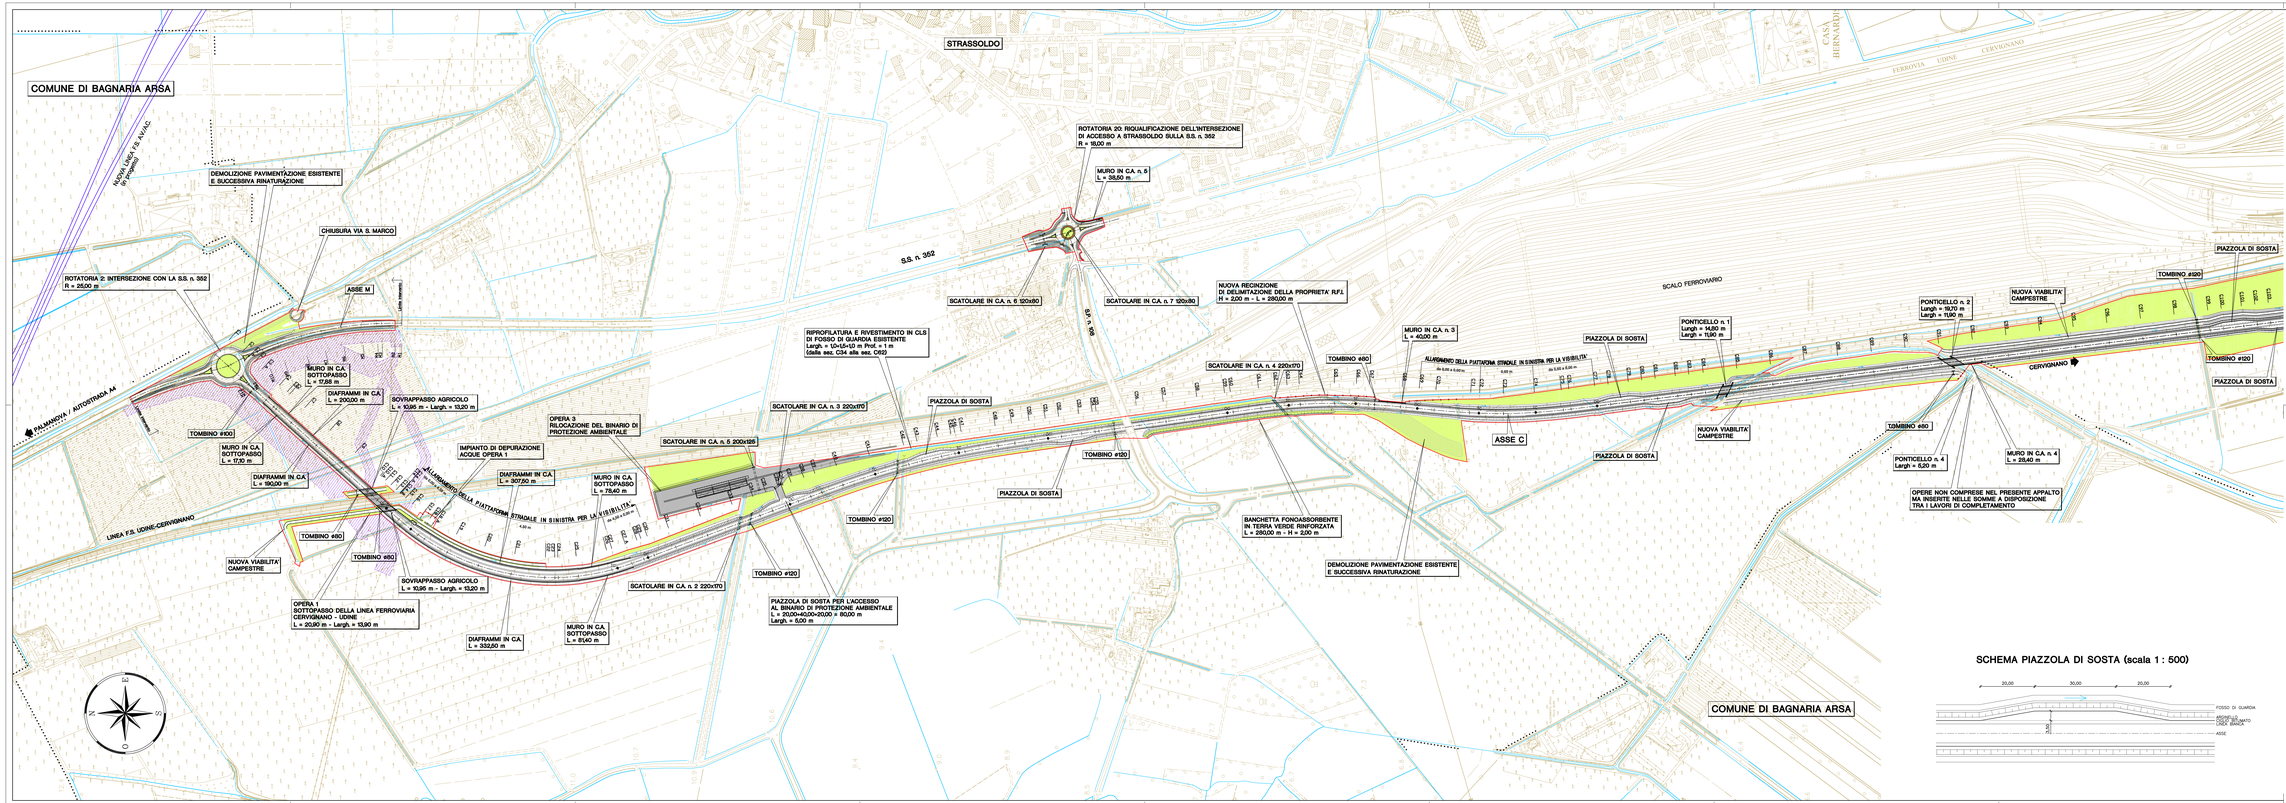

QUADRO D'UNIONE

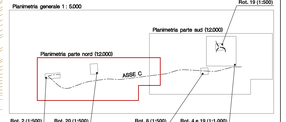

LEGENDA

Fossi di guardia

Nota:
Per il dettaglio dei sistemi di raccolta delle acque di piattaforma fare riferimento alle tavole specifiche (N01071, N01012)

LIMITE D'ESPROPRIO

SERVITU' SNAM

C.U.P. I 41 B 05 00035 000 2

REGIONE AUTONOMA FRIULI-VENEZIA GIULIA
DIREZIONE CENTRALE PIANIFICAZIONE TERRITORIALE, ENERGIA, MOBILITA' E INFRASTRUTTURE DI TRASPORTO

S.p.A. AUTOVIE VENETE
34123 TRIESTE - Via V. Locchi, 19 - tel. 040/3189111
CONCESSIONARIA AUTOSTRADE

A4	VENEZIA - TRIESTE
A23	PALMANOVA - UDINE
A28	PORTOGRUARO - CONEGLIANO

NUOVO SVINCOLO DI PALMANOVA E VARIANTE DELLA S.S. n. 352 "DI GRADO"
Lotto 2 : dalla S.S. n. 352 alla S.S. n. 14

PROGETTO DEFINITIVO

VIABILITA'

PLANIMETRIA TECNICA CON LIMITE D'ESPROPRIO
Parte Nord

scala 1 : 2.000

4		
3		
2		
1	31/03/2010 Procedura di verifica ai sensi art. 112 D. Lgs. 163/06	
0	EMISSIONE	

CODICE COMMESSA AREA PROGETTAZIONE:	PROGETTAZIONE SPECIALISTICA:
PROGETTISTA:	RESPONSABILE SPECIALISTICA:
RESPONSABILE DEL PROCEDIMENTO:	
DIREZIONE LAVORI:	
COORDINATORE SICUREZZA:	
DATA: 30.09.2009	
NOME FILE:	

| | | |