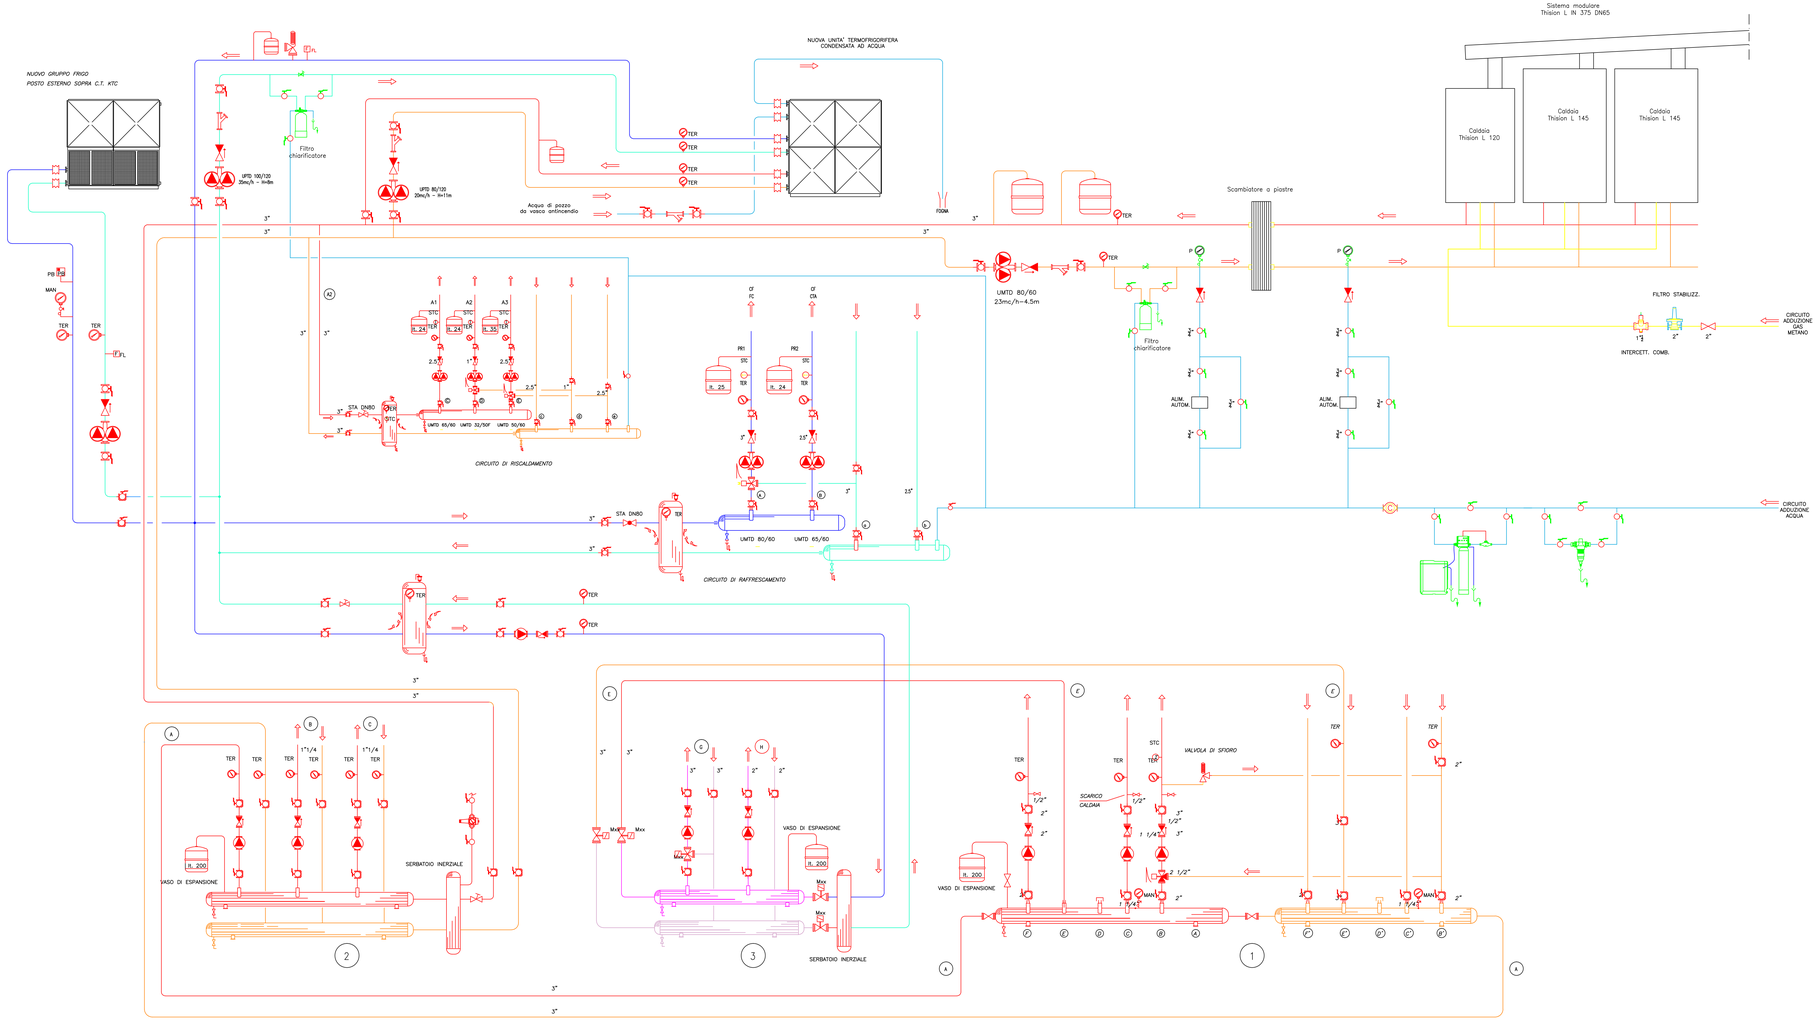


| Circ. N°1 | N. | TIPO DI CIRCUITO |
|---|---|---|
| | A | CIRCUITO DI MANDATA E RITORNO AI COLLETTORI |
| | B | CIRCUITO RISCALDAMENTO RADIATORI |
| | C | CIRCUITO DI ACCUMULO ACQUA CALDA APPARTAMENTO COMANDANTE |
| | D | PRESSURIZZAZIONE ESTERNA |
| | E | CIRCUITO CALDO – LATO POMPA FAN–COIL UTA |
| | F | CIRCUITO DEL CALDO U.T.A. |

| Circ. N°2 | N. | TIPO DI CIRCUITO |
|---|---|---|
| | A | CIRCUITO DI MANDATA E RITORNO AI COLLETTORI |
| | B | CIRCUITO RISCALDAMENTO RADIATORI BAGNI |
| | C | CIRCUITO RISCALDAMENTO BOILER |

| Circ. N°3 | N. | TIPO DI CIRCUITO |
|---|---|---|
| | G | CIRCUITO FAN–COIL C/F |
| | H | CIRCUITO UTA FREDDO |
| | I | CIRCUITO CALDO DA COLLETTORE |

| Circ. N°4 | N. | TIPO DI CIRCUITO |
|---|---|---|
| | D | CIRCUITO C.T.A. CALDO |
| | E | CIRCUITO RISCALDAMENTO RADIATORI |
| | F | CIRCUITO RISCALDAMENTO FAN – COIL |

S.p.a. Autovie Venete

# FORNITURA E POSA IN OPERA DI CALDAIE E POMPE DI CALORE PRESSO IL CENTRO SERVIZI DI PALMANOVA

*03 – CENTRALE TERMOFRIGORIFERA – PALAZZINA*

*STATO DI PROGETTO – SCHEMA DI MASSIMA*