



PROGETTO APPROVATO:


PLANIMETRIA - AREA DI DEPURAZIONE 8700 GV - Scala 1:250

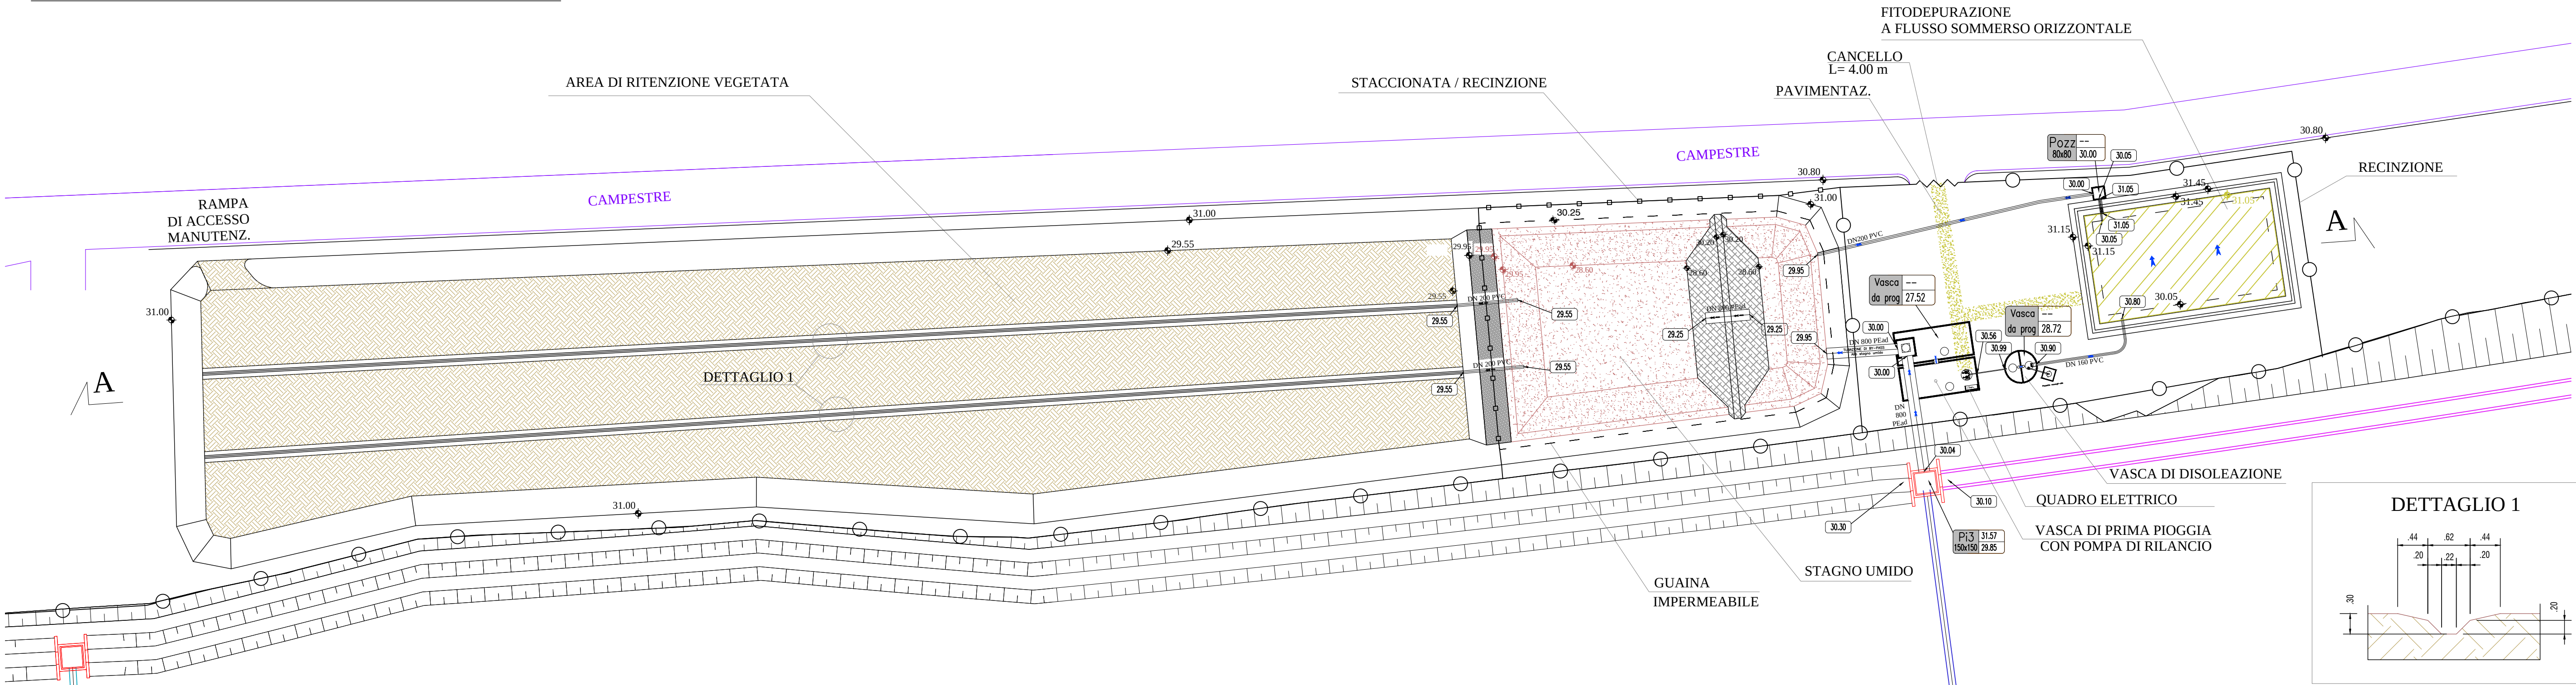

SEZIONE A-A - Scala 1:250

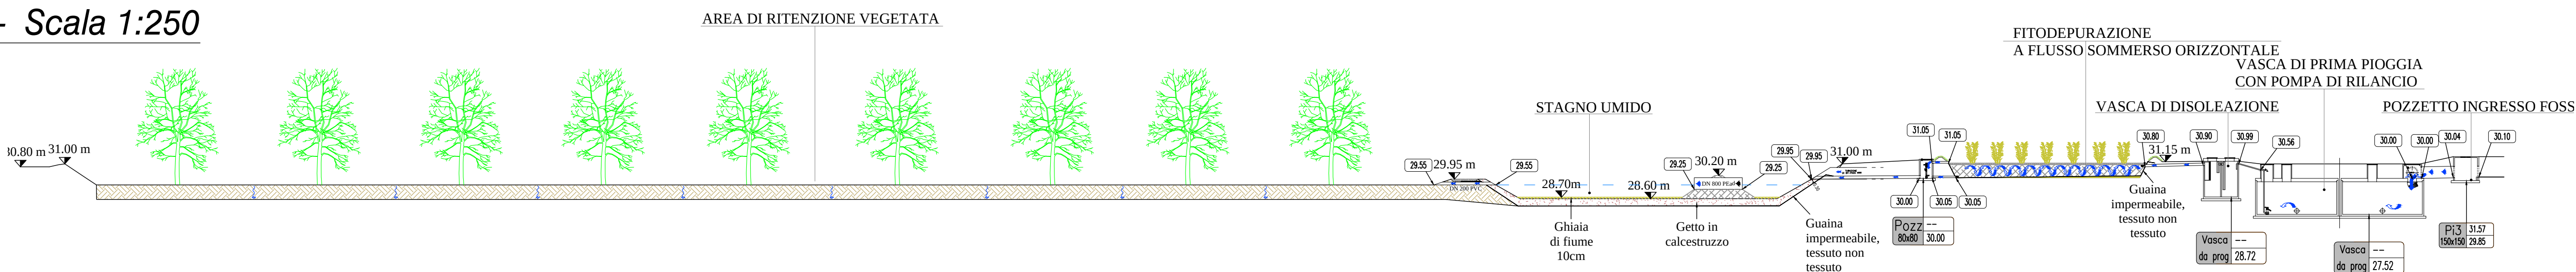

PLANIMETRIA (piantumazione - Scala 1:250

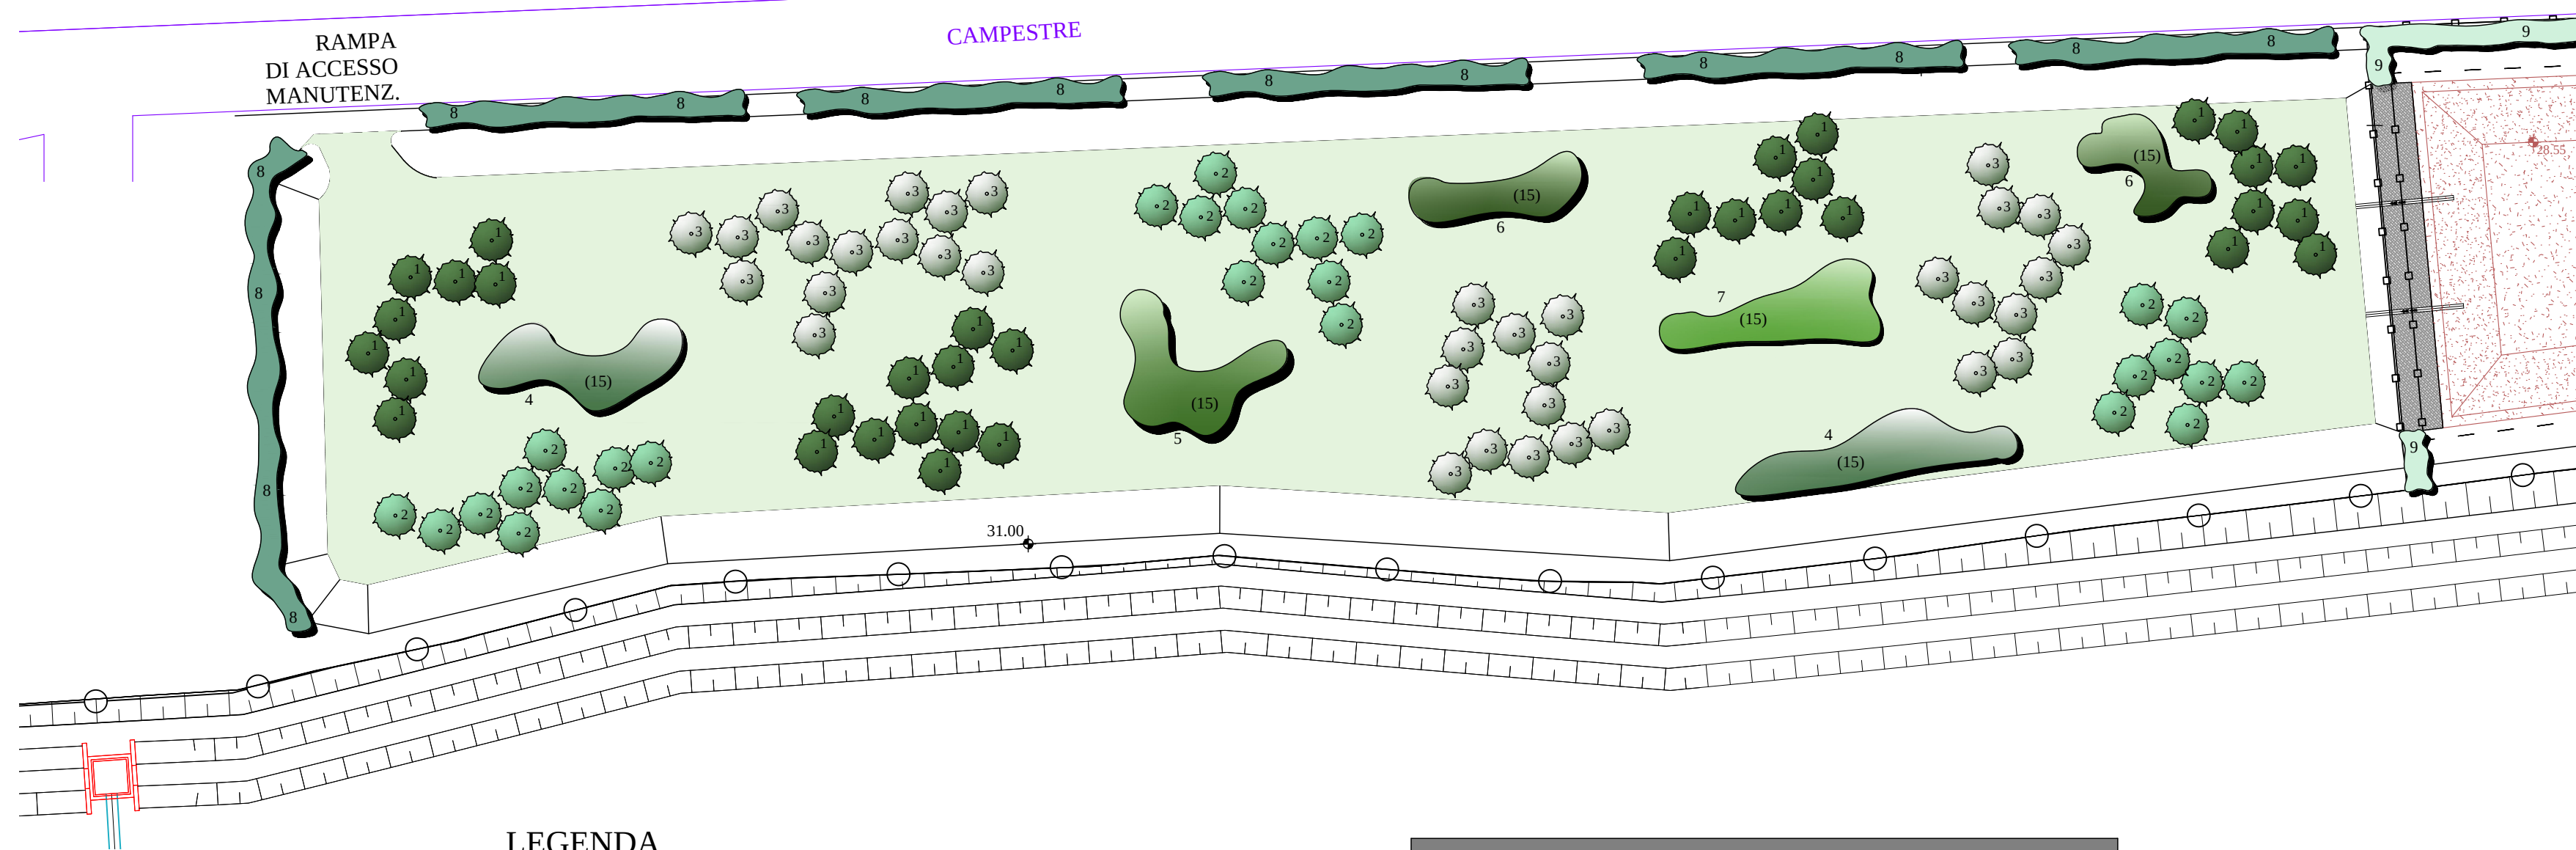


LEGENDA

- 1 - w.np.4 Quercus pubescens (n.35)
- 2 - w.np.4 Quercus pubescens (n.33)
- 3 - w.np.6 Carpinus betulus (n.36)
- 4 - w.np.2 Frangula alnus (n.30)
- 5 - w.np.2 Fraxinus ornus (n.15)
- 6 - w.np.2 Ulmus minor (n.30)
- 7 - w.np.2 Acer campestre (n.15)
- 8 - w.np.1 Siepe mista con Ligustrum, Cornus, ecc. (n.160)
- 9 - w.np.1 Siepe di protezione con Ligustrum (n.80)


TELO PACCIAMANTE		
Elemento	U.M. telo	Quantità
W.np.4 W.np.6	1 mq. x pianta	tot. mq. = 104,00
W.np.2	1 mq. x pianta	tot. mq. = 120,00
W.np.1	1 mq. x ml.	tot. mq. = 290,00

STATO DI FATTO :

PLANIMETRIA - AREA DI DEPURAZIONE 8700 GV - Scala 1:250

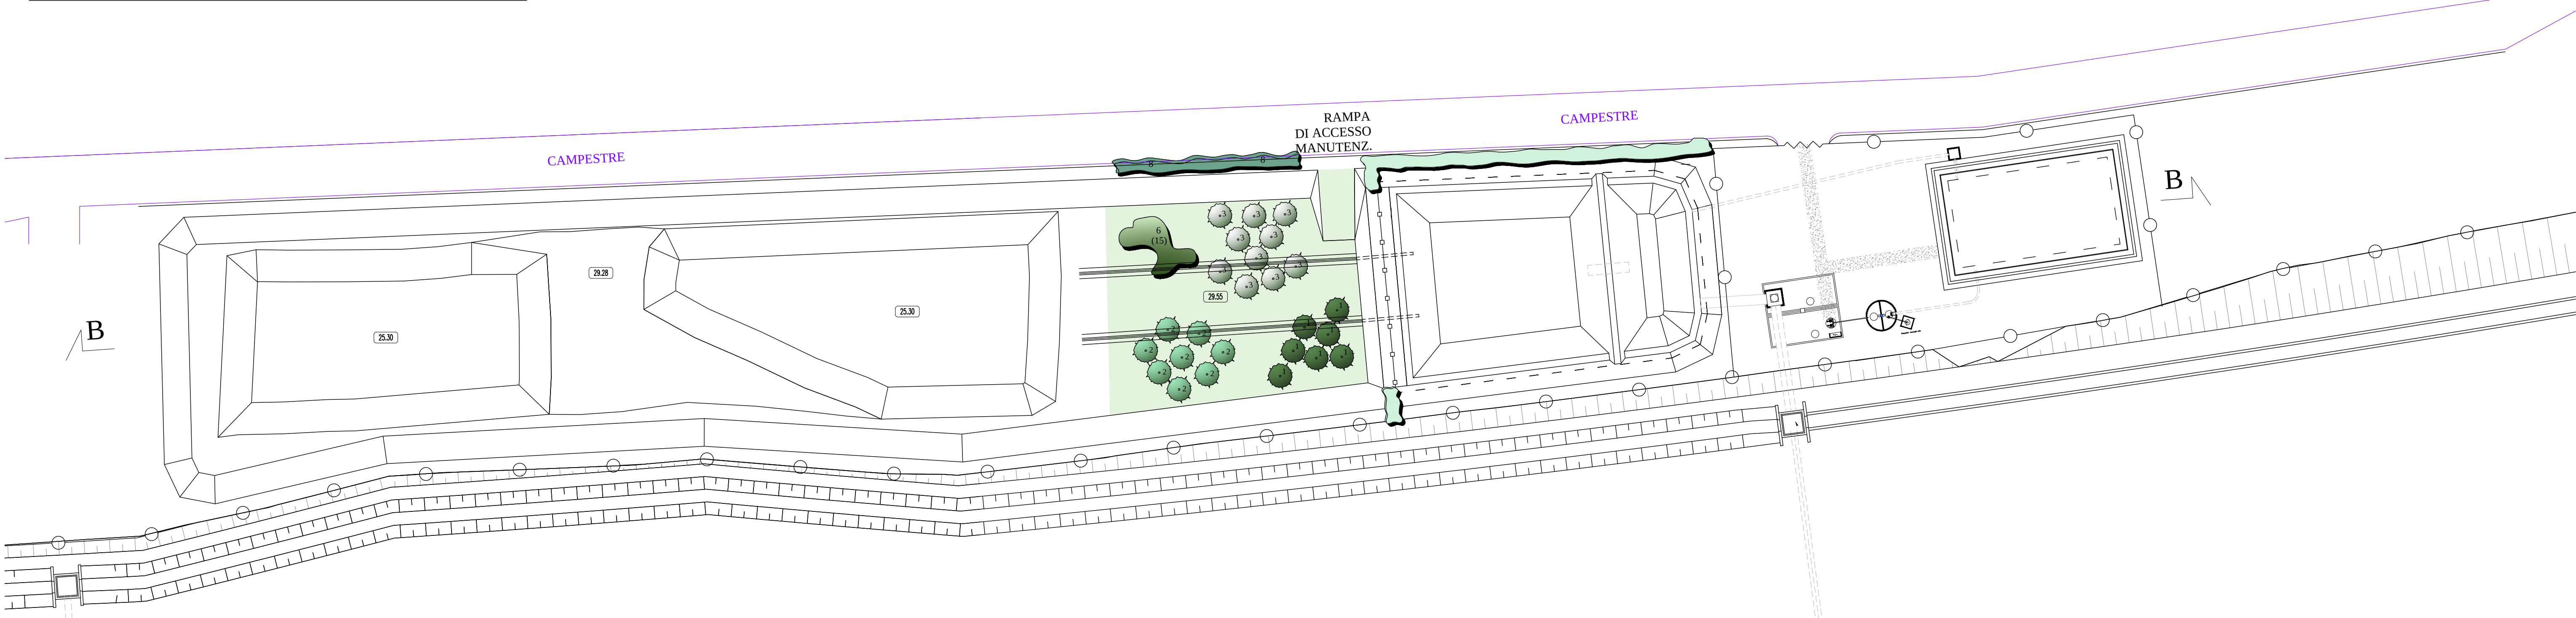

SEZIONE B-B - Scala 1:250

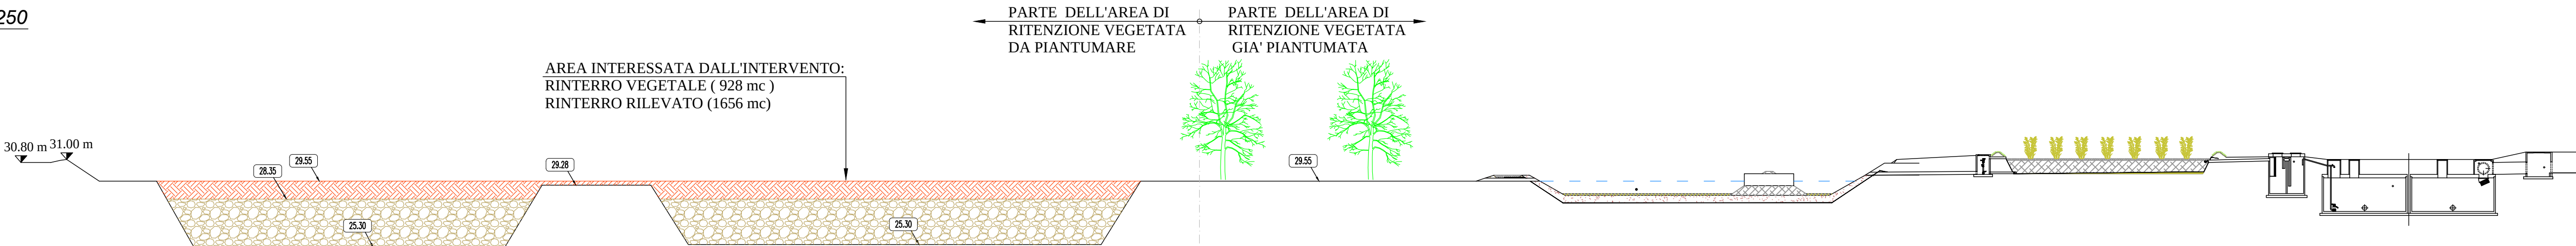

LEGENDA


- 1 - w.np.4 Quercus pubescens (n.7)
- 2 - w.np.4 Quercus pubescens (n.8)
- 3 - w.np.6 Carpinus betulus (n.10)
- 6 - w.np.2 Ulmus minor (n.15)
- 8 - w.np.1 Siepe mista con Ligustrum, Cornus, ecc. (n.30)
- 9 - w.np.1 Siepe di protezione con Ligustrum (n.80)

TELO PACCIAMANTE		
Elemento	U.M. telo	Quantità
W.np.4 W.np.6	1 mq. x pianta	tot. mq. = 25,00
W.np.2	1 mq. x pianta	tot. mq. = 15,00
W.np.1	1 mq. x ml.	tot. mq. = 120,00

TELO PACCIAMANTE	
	TELO PACCIAMANTE
	MATERIALE LAPIDEO
	MANTELLATA
	PHRAGMITES
	TERRENO VEGETALE
	GHIAIA DI FIUME
	PAVIMENTAZIONE
	GETTO IN CALCESTRUZZO
	TERRENO VEGETALE (INTERVENTO A COMPLETAMENTO DELLA FITODEPURAZIONE)


INTERVENTO A COMPLETAMENTO DELLA AREA DI DEPURAZIONE (AREA DI RITENZIONE VEGETATA) :

PLANIMETRIA (RINTERRO) - Scala 1:250

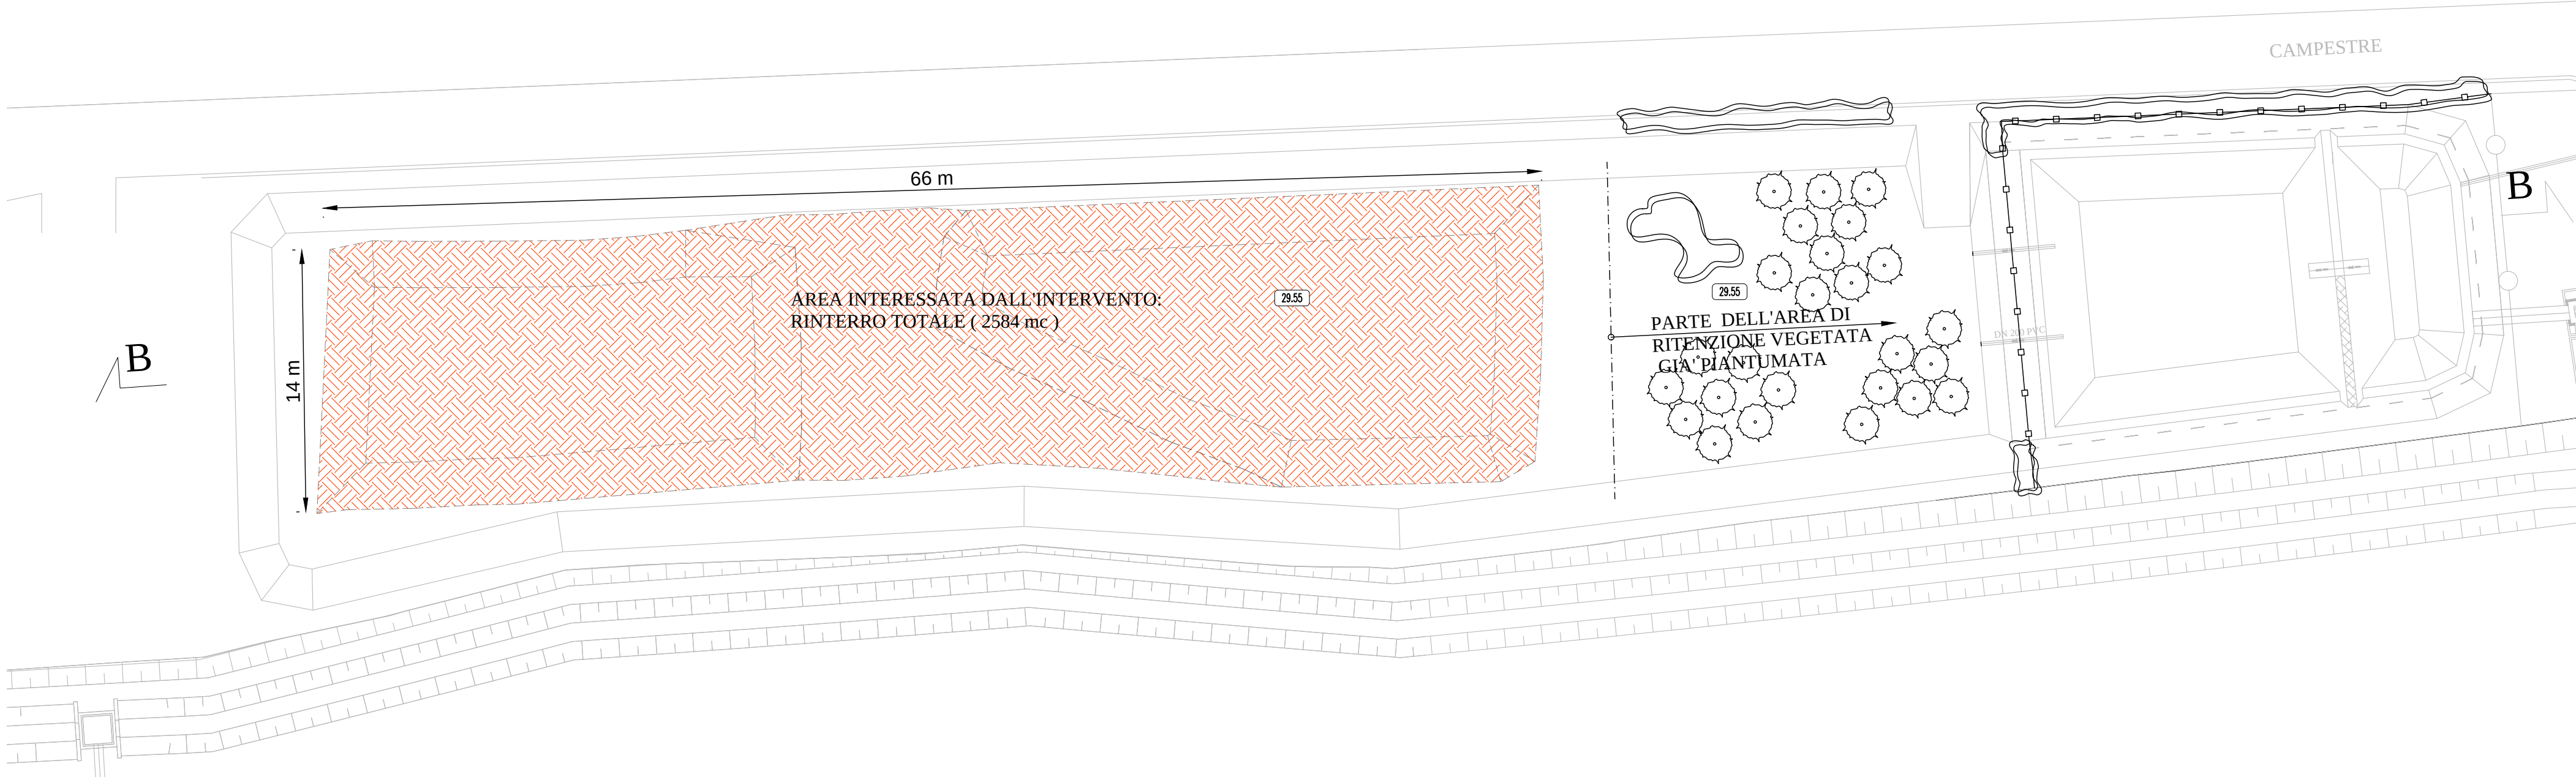

- OPERE A VERDE NON OGGETTO DEL PRESENTE APPALTO -


PLANIMETRIA (PIANTUMAZIONE) - Scala 1:250

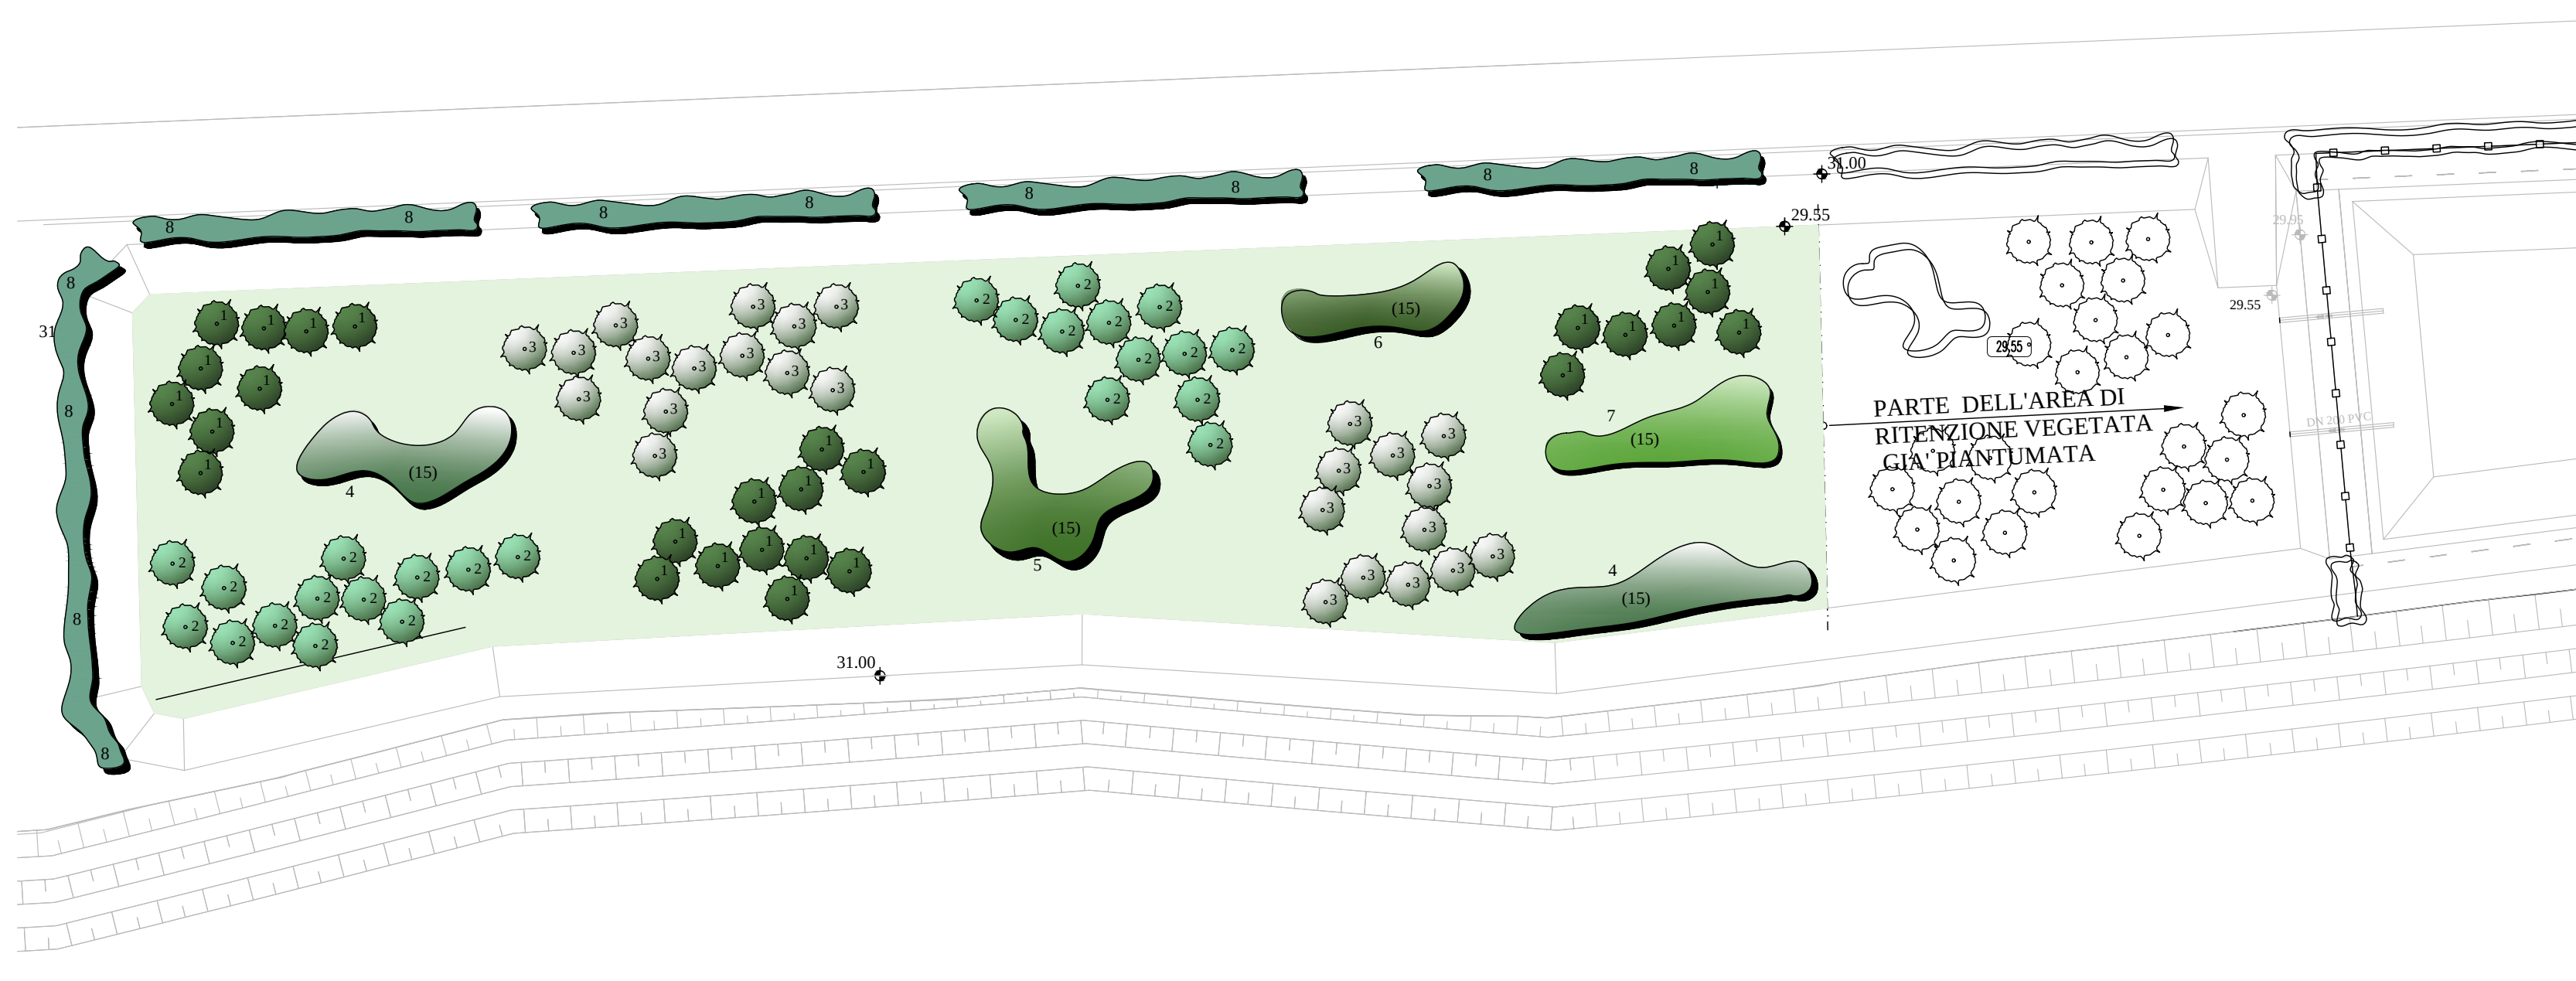

LEGENDA

- 1 - w.np.4 Quercus pubescens (n.28)
- 2 - w.np.4 Quercus pubescens (n.25)
- 3 - w.np.6 Carpinus betulus (n.26)
- 4 - w.np.2 Frangula alnus (n.30)
- 5 - w.np.2 Fraxinus ornus (n.15)
- 6 - w.np.2 Ulmus minor (n.15)
- 7 - w.np.2 Acer campestre (n.15)
- 8 - w.np.1 Siepe mista con Ligustrum, Cornus, ecc. (n.130)

TELO PACCIAMANTE (W.np.9)		
Elemento	U.M. telo	Quantità
W.np.4 W.np.6	1 mq. x pianta	tot. mq. = 79,00
W.np.2	1 mq. x pianta	tot. mq. = 75,00
W.np.1	1 mq. x ml.	tot. mq. = 130,00

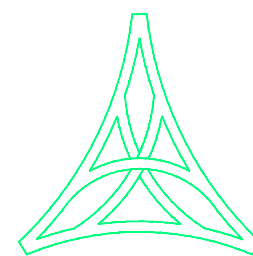

S.p.A. AUTOVIE VENETE
34143 TRIESTE - Via V. Locchi, 19 - tel. 040/3189111
Società soggetta all'attività di direzione e coordinamento da parte di
Friulia S.p.A. - Finanziaria Regionale Friuli-Venezia Giulia
CONCESSIONARIA AUTOSTRADE
A4 VENEZIA - TRIESTE
A28 PALMANOVA - UDINE
A28 PORTOGRUARO - CONEGLIANO
A34 VILLESSE - GORIZIA

AUTOSTRADA A34 VILLESSE - GORIZIA
AREA DI DEPURAZIONE 8700 GV

OPERE DI COMPLETAMENTO

Generale Area di depurazione 8700 GV Planimetria e Sezioni		TEMATICA A N. ALLEGATO A SUBALL. 02.02.0.01 1:250	
3	1	1	1
2	1	1	1
1	1	1	1
0	1	1	1
REV.	DATA	DESCRIZIONE	REDAIT
			VERIFICATO
			APPROVATO
IL PROGETTISTA: dott. ing. Aldo Urban		IL RESPONSABILE U.O. PROGETTAZIONE: dott. ing. Edoardo Pella	
IL RESPONSABILE UNICO DEL PROCEDIMENTO: dott. ing. Enrico Ricci		NOME FILE: A2020111.dwg	
DATA PROGETTO: 07.11.2017		COP. METR: 17	
COP. METR: 17		COP. METR: 17	