
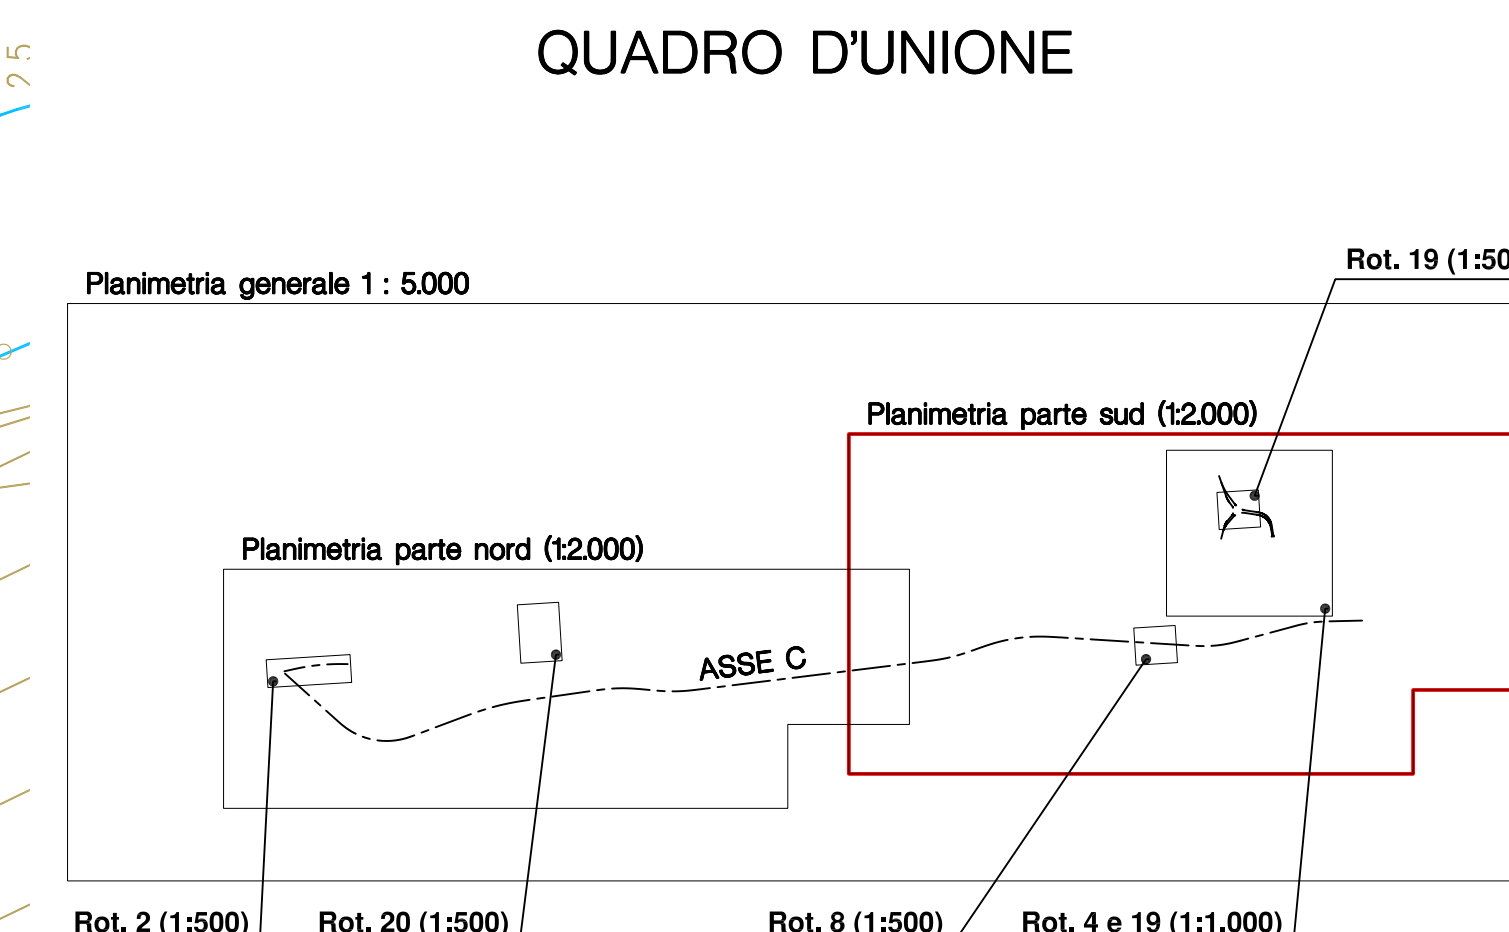


 

LEGENDA

Nota:
Per il dettaglio dei sistemi di raccolta delle acque di piattaforma fare riferimento alle tavole specifiche (N0101, N0102)

— LIMITE D'ESPROPRIE

C.U.P. I 41 B 05 00035 000 2



REGIONE AUTONOMA FRIULI-VENEZIA GIULIA

DIREZIONE CENTRALE PIANIFICAZIONE TERRITORIALE, ENERGIA, MOBILITA' E INFRASTRUTTURE DI TRASPORTO

S.p.A. AUTOVIE VENETE
 34123 TRIESTE - Via V. Locchi, 19 - tel. 040/3189111

	CONCESSIONARIA AUTOSTRADE	A4	VENEZIA - TRIESTE
		A23	PALMANOVA - UDINE
		A28	PORTOGRUARO - CONEGLIANO

NUOVO SVINCOLO DI PALMANOVA E VARIANTE DELLA S.S. n. 352 "DI GRADO"
Lotto 2 : dalla S.S. n. 352 alla S.S. n. 14
PROGETTO DEFINITIVO

VIABILITA'	
------------	--

PLANIMETRIA TECNICA CON LIMITE D'ESPROPRIO
Parte Sud
scala 1 : 2.000

S.p.A. AUTOVIE VENETE AREA SVILUPPO	 D. DIRETTORE AREA SVILUPPO dott. ing. Giovanni CHEZZUTTI	PROGETTAZIONE GENERALE E COORDINAMENTO dott. ing. Edoardo PELICANI
---	--	--

ENTITA' PROGETTAZIONE
Via del Lazzaretto Vecchio, 26
34123 - TRIESTE
tel. 040311801 - fax 040300252
Email: info@autoferventi.it

4		TECNICA	N. ALLEGATO
3			
2			
1			

1	31/03/2010 Procedura di verifica ai sensi art. 112 D. Lgs. 163/06		
REP	REPIONE (S.S. REPONE)		
	ANNO DI REALIZZAZIONE DELL'OPERA	DOCUMENTAZIONE ESISTENTE	

[illegible]

CONGLIANTI ESTERNO :
ARCHIOLOGIA :
IDRAULICA :
IMPIANTI :
MITIGAZIONE AMBIENTALE :

defiling, Alberto Robbo		SICUREZZA: defiling, 10360 9027770	
DATA: 30.09.2006		STRUTTURA: defiling, Mafco BOPDGO	
NOME FILE:		02 0 1 PR 17 N E P I S	

[illegible]