



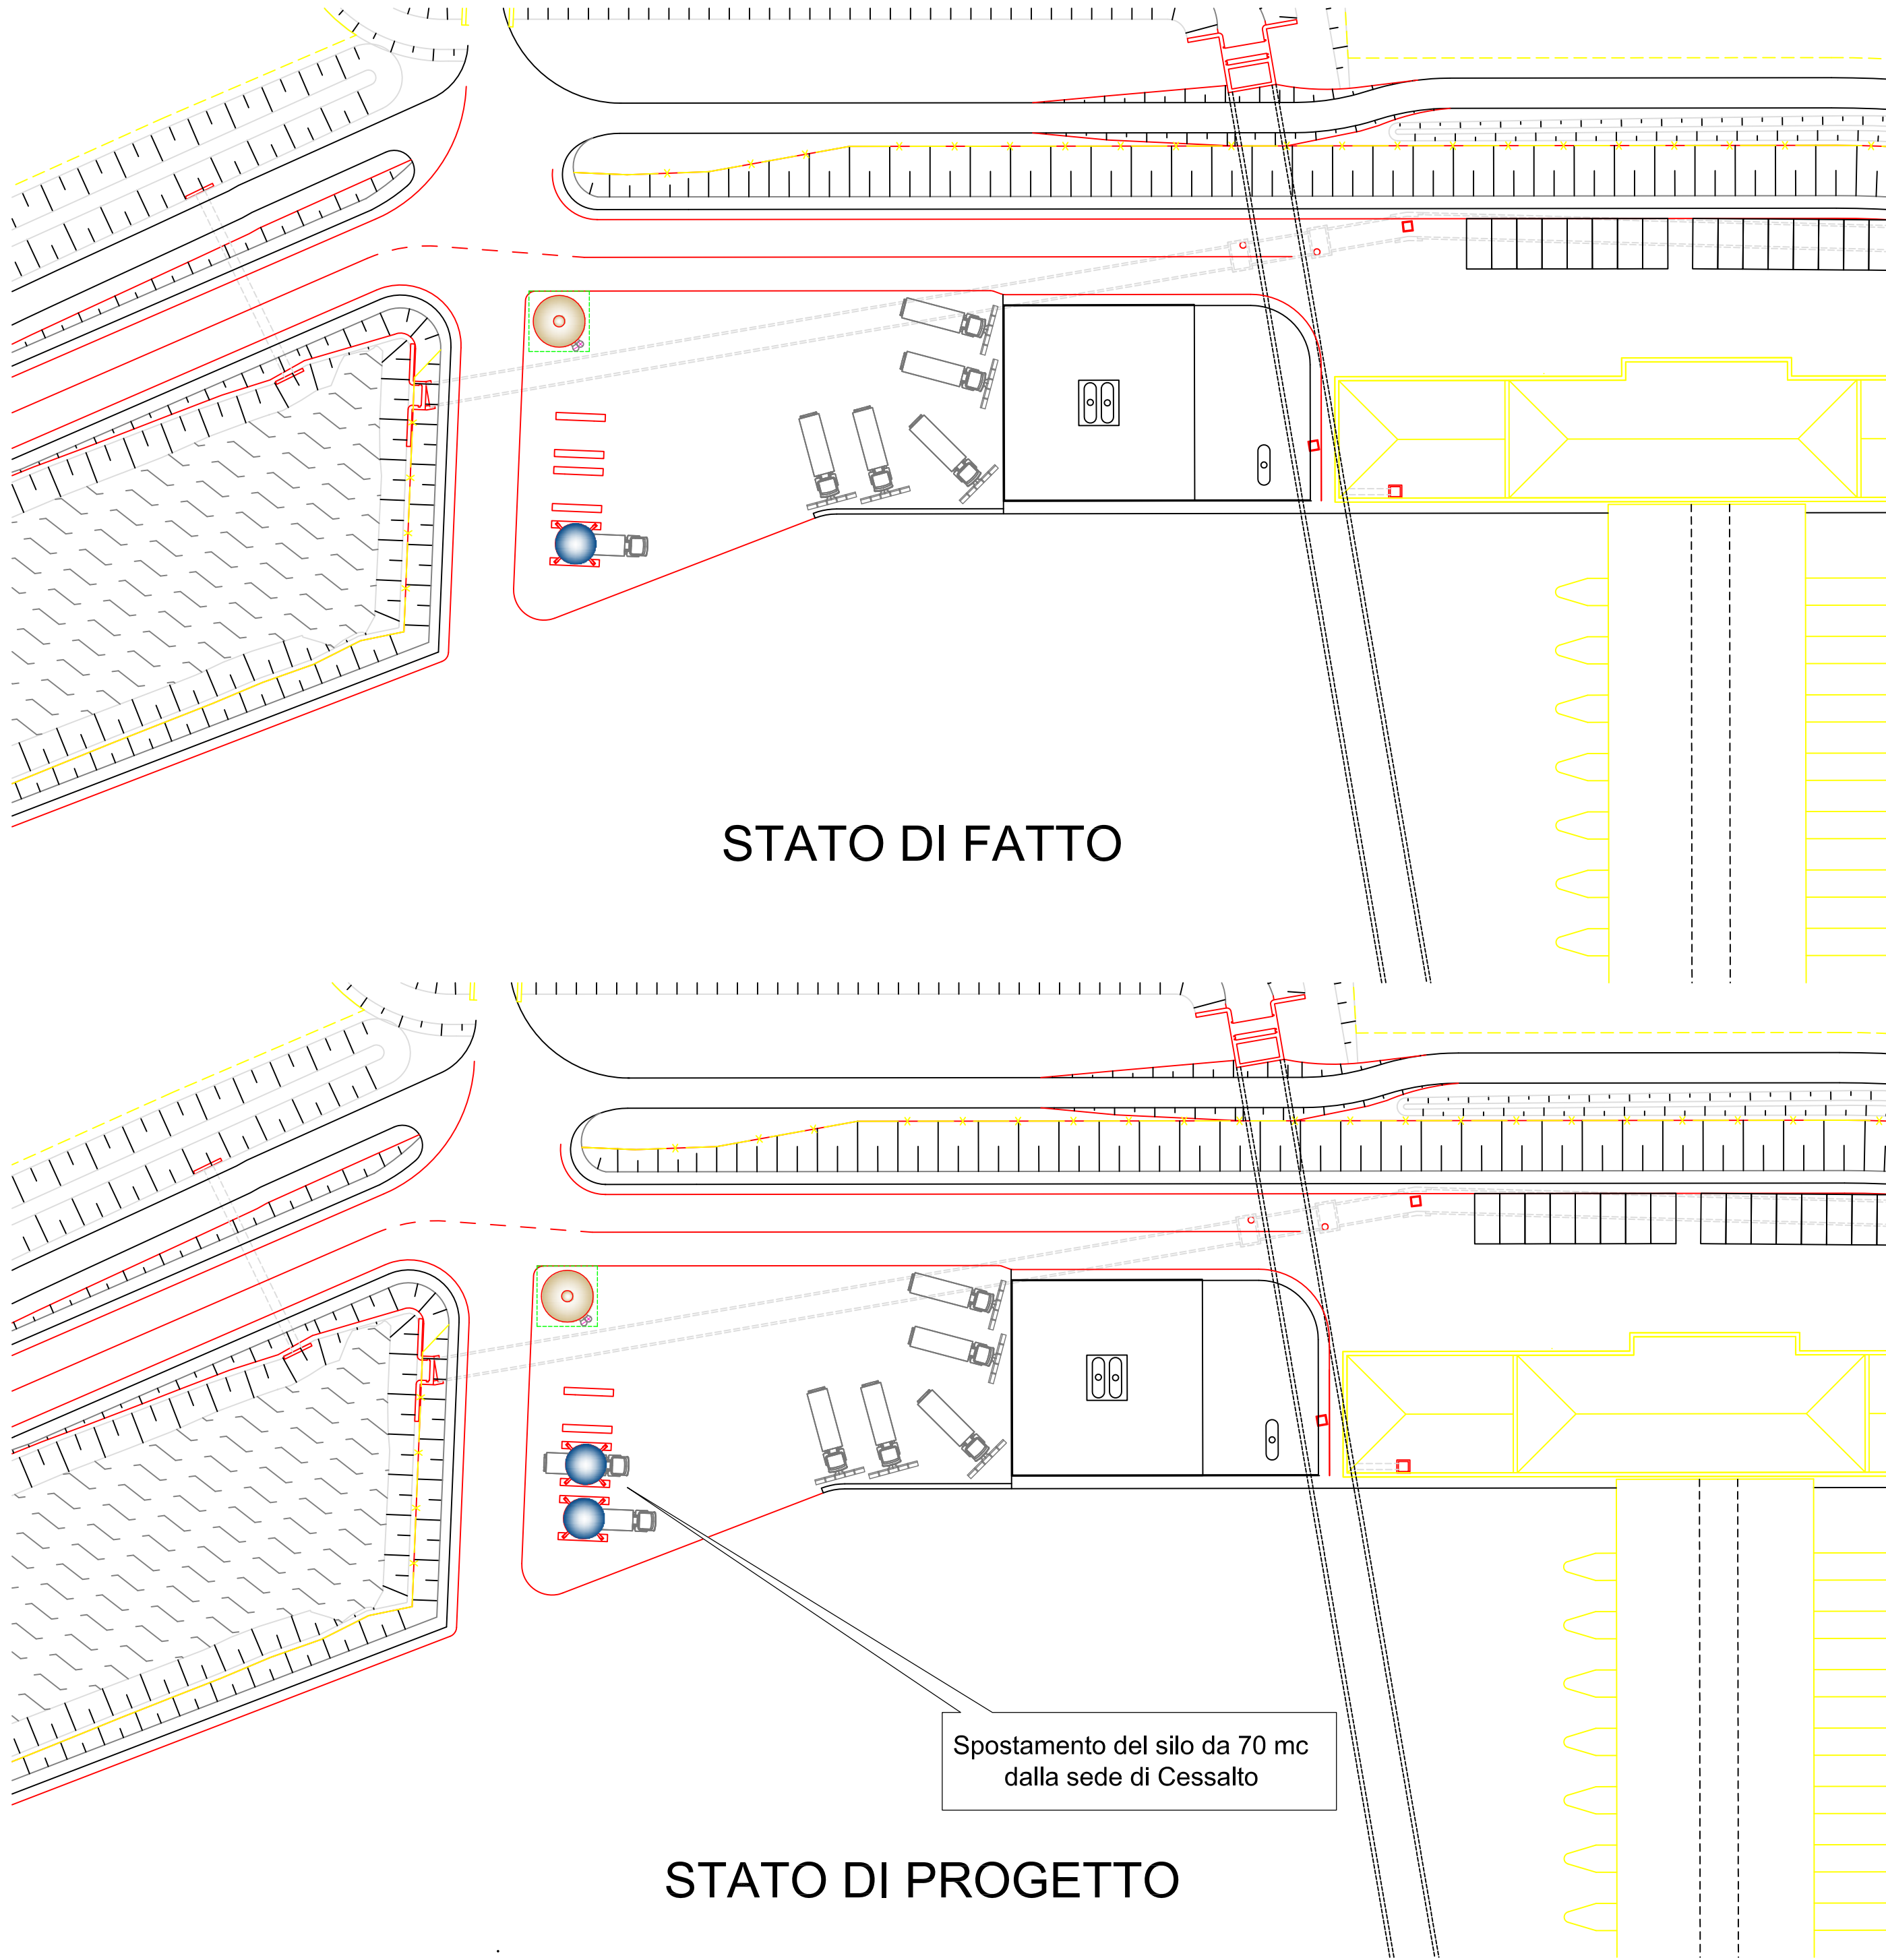

STATO DI FATTO

STATO DI PROGETTO

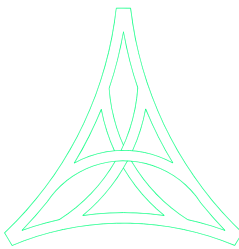

S.p.A. AUTOVIE VENETE

34123 TRIESTE - Via V. Locchi, 19 - tel. 040/3189111
Società soggetta all'attività di direzione e coordinamento da parte di
Friulia S.p.A. - Finanziaria Regionale Friuli-Venezia Giulia

CONCESSIONARIA AUTOSTRADE
A4 VENEZIA - TRIESTE
A23 PALMANOVA - UDINE
A28 PORTOGRUARO - CONEGLIANO

Stazione Autostradale di Venezia Est

PLANIMETRIA GENERALE DELLO STATO DI FATTO E DI PROGETTO

R1
R2
R3
R4
R5
SPOSTAMENTO DEL SILO PER NACL
DAL PM DI CESSALTO AL CASELLO DI VENEZIA EST

TEMATICA
P
N. ALLEGATO e SUB.ALL.
D03

Scala varie

3					
2					
1					
0					
REV.	DATA	DESCRIZIONE	ing. Zambon M.	REDATTO	VERIFICATO
				APPROVATO	

I PROGETTISTI
timbri e firme

IL CAPO PROGETTO:

Geom. Fulvio Moras

IL DIRETTORE D'AREA:

rag. Davide Sartelli

IL RESPONSABILE UNICO DEL PROCEDIMENTO

NOME FILE:
Allegato D03.dwg

DATA PROGETTO:
18/09/2014

000000 14 00 0
CODICE MASTRO ANNO N.PROGETTO REVISIONE