

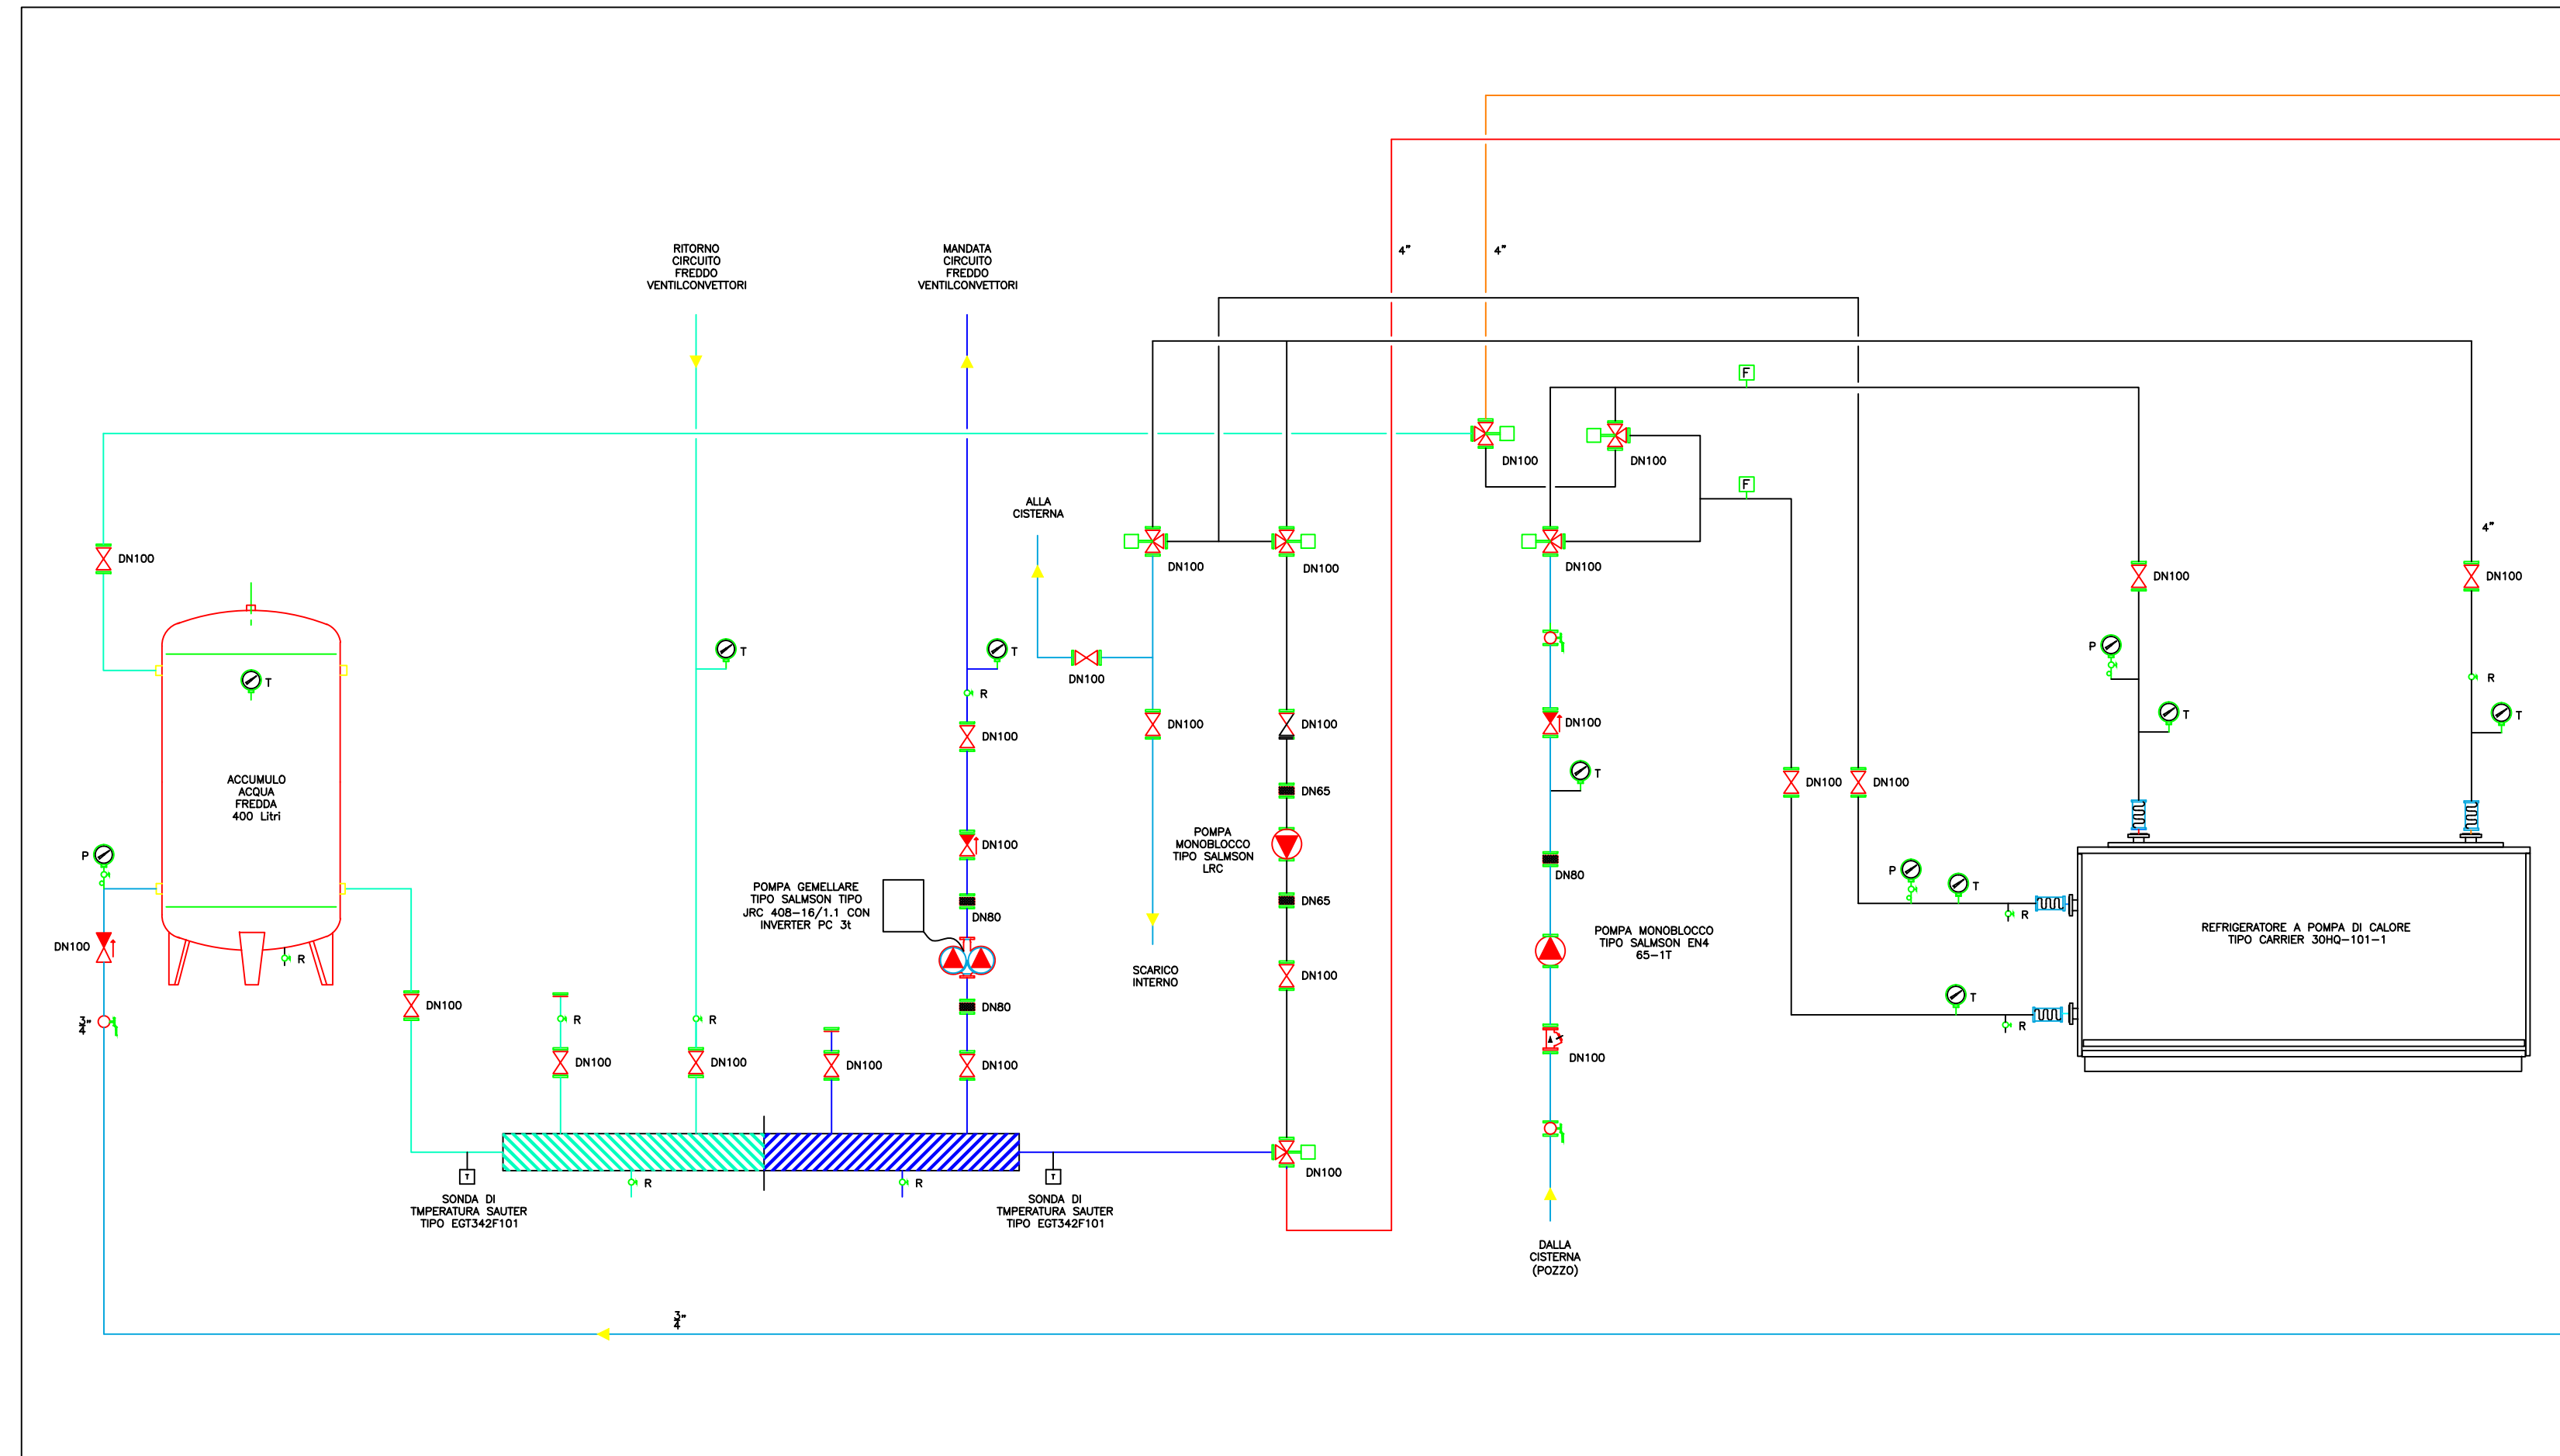


CENTRALE FRIGORIFERA

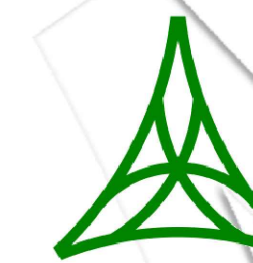

CENTRALE TERMICA

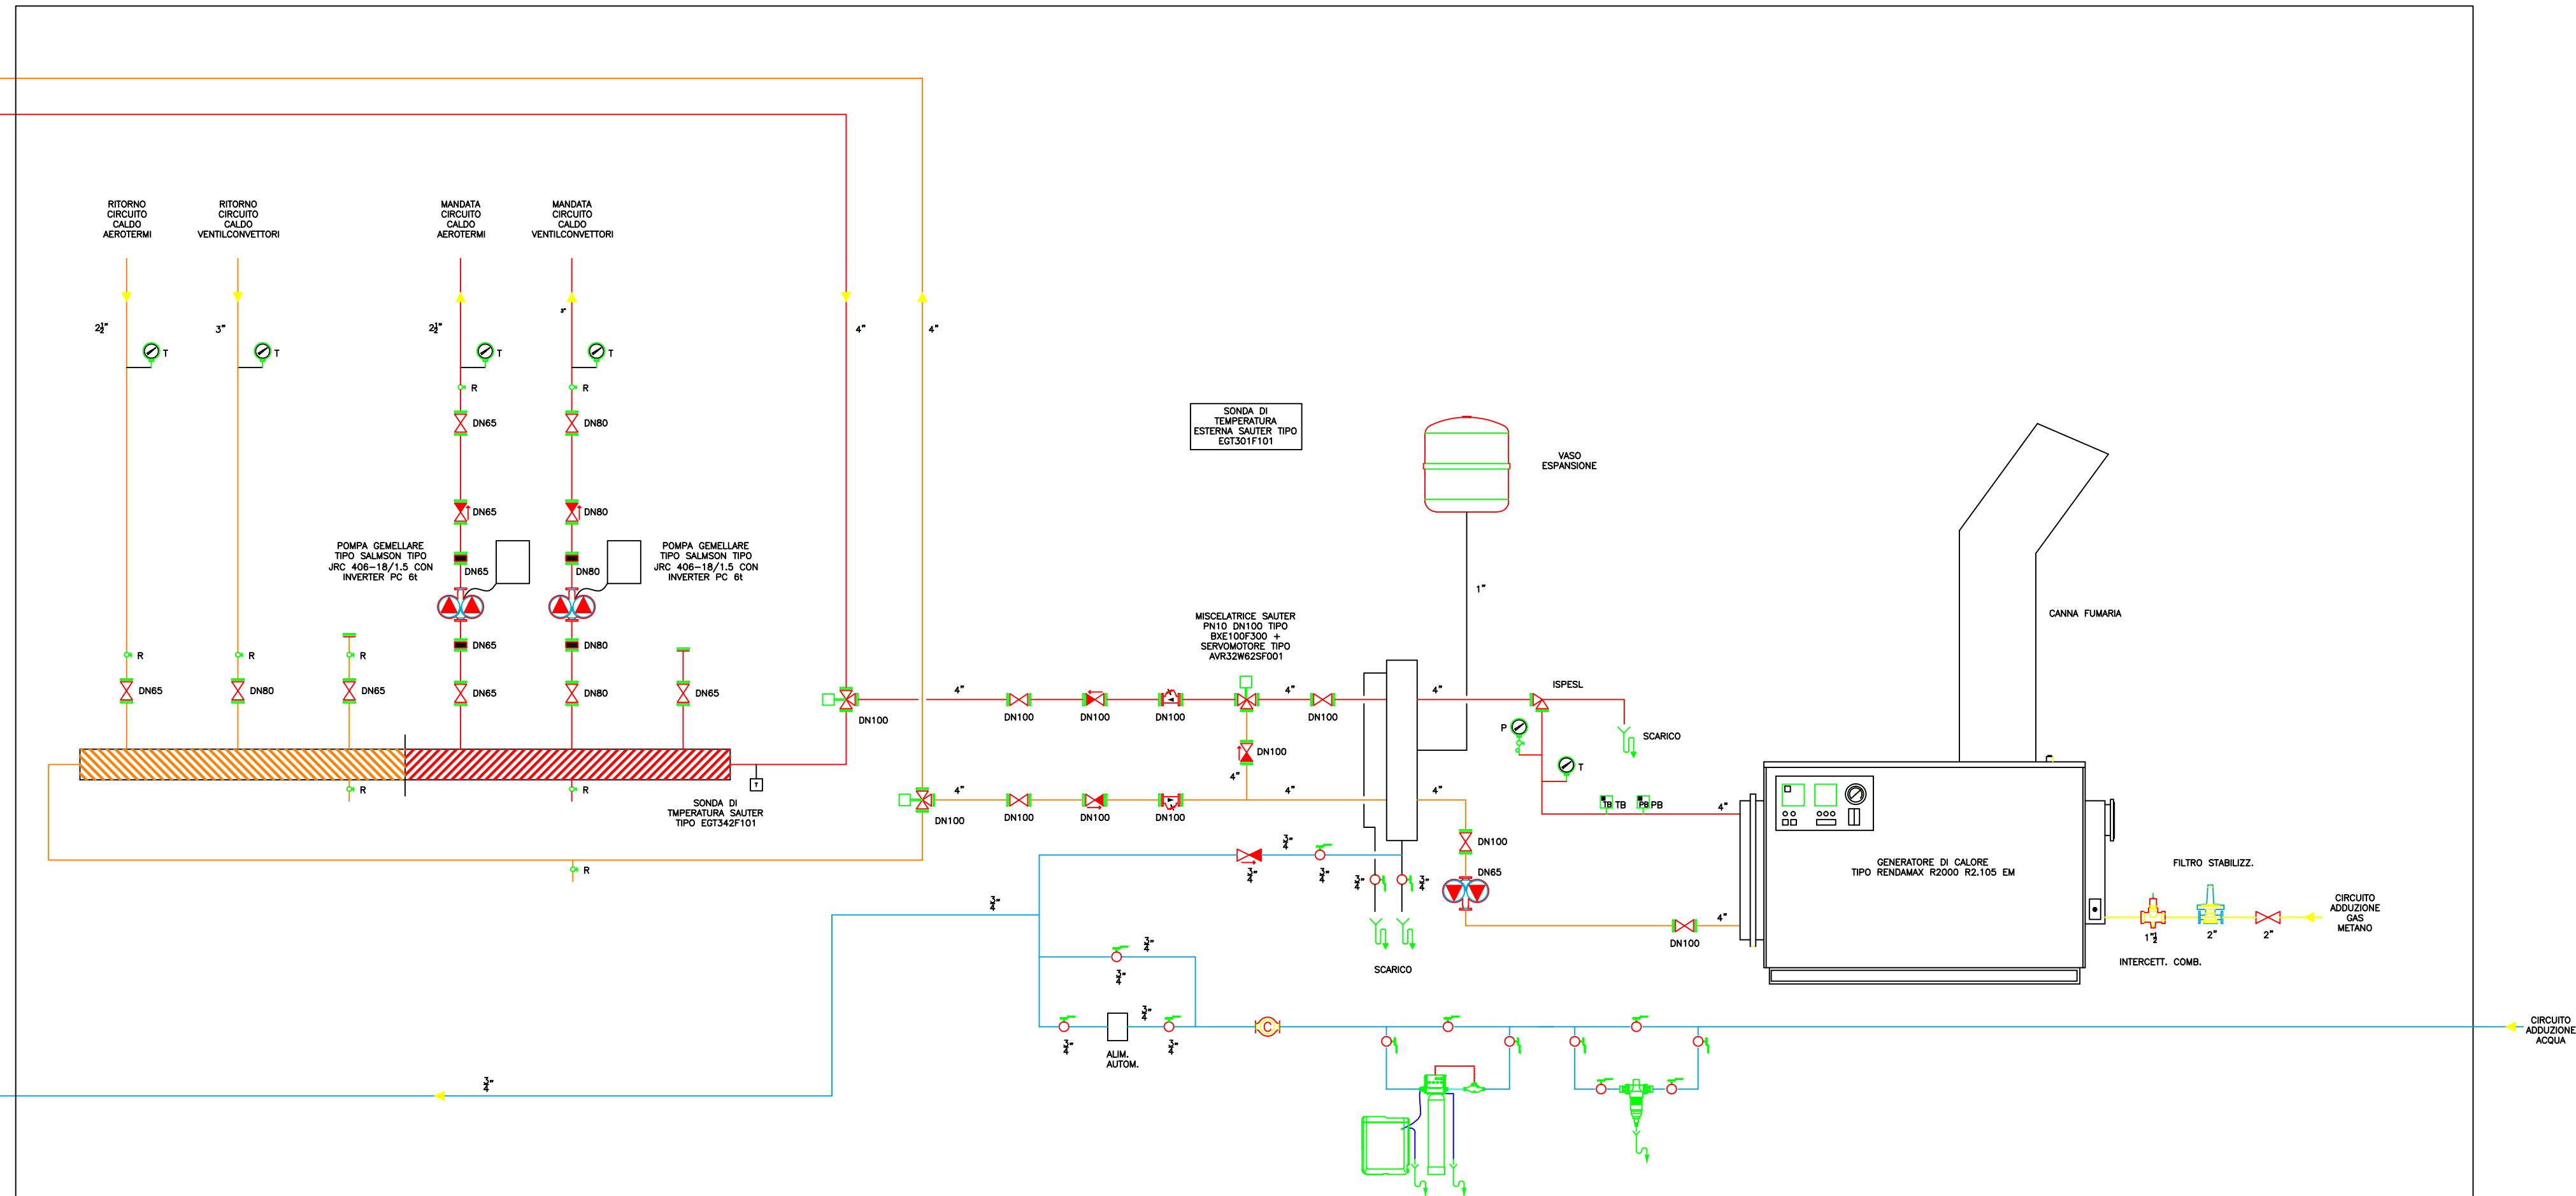

S.p.a. Autovie Venete

FORNITURA E POSA IN OPERA DI CALDAIE
E POMPE DI CALORE PRESSO IL CENTRO
SERVIZI DI PALMANOVA

03 – CENTRALE TERMOFRIGORIFERA – OFFICINE
STATO DI FATTO