

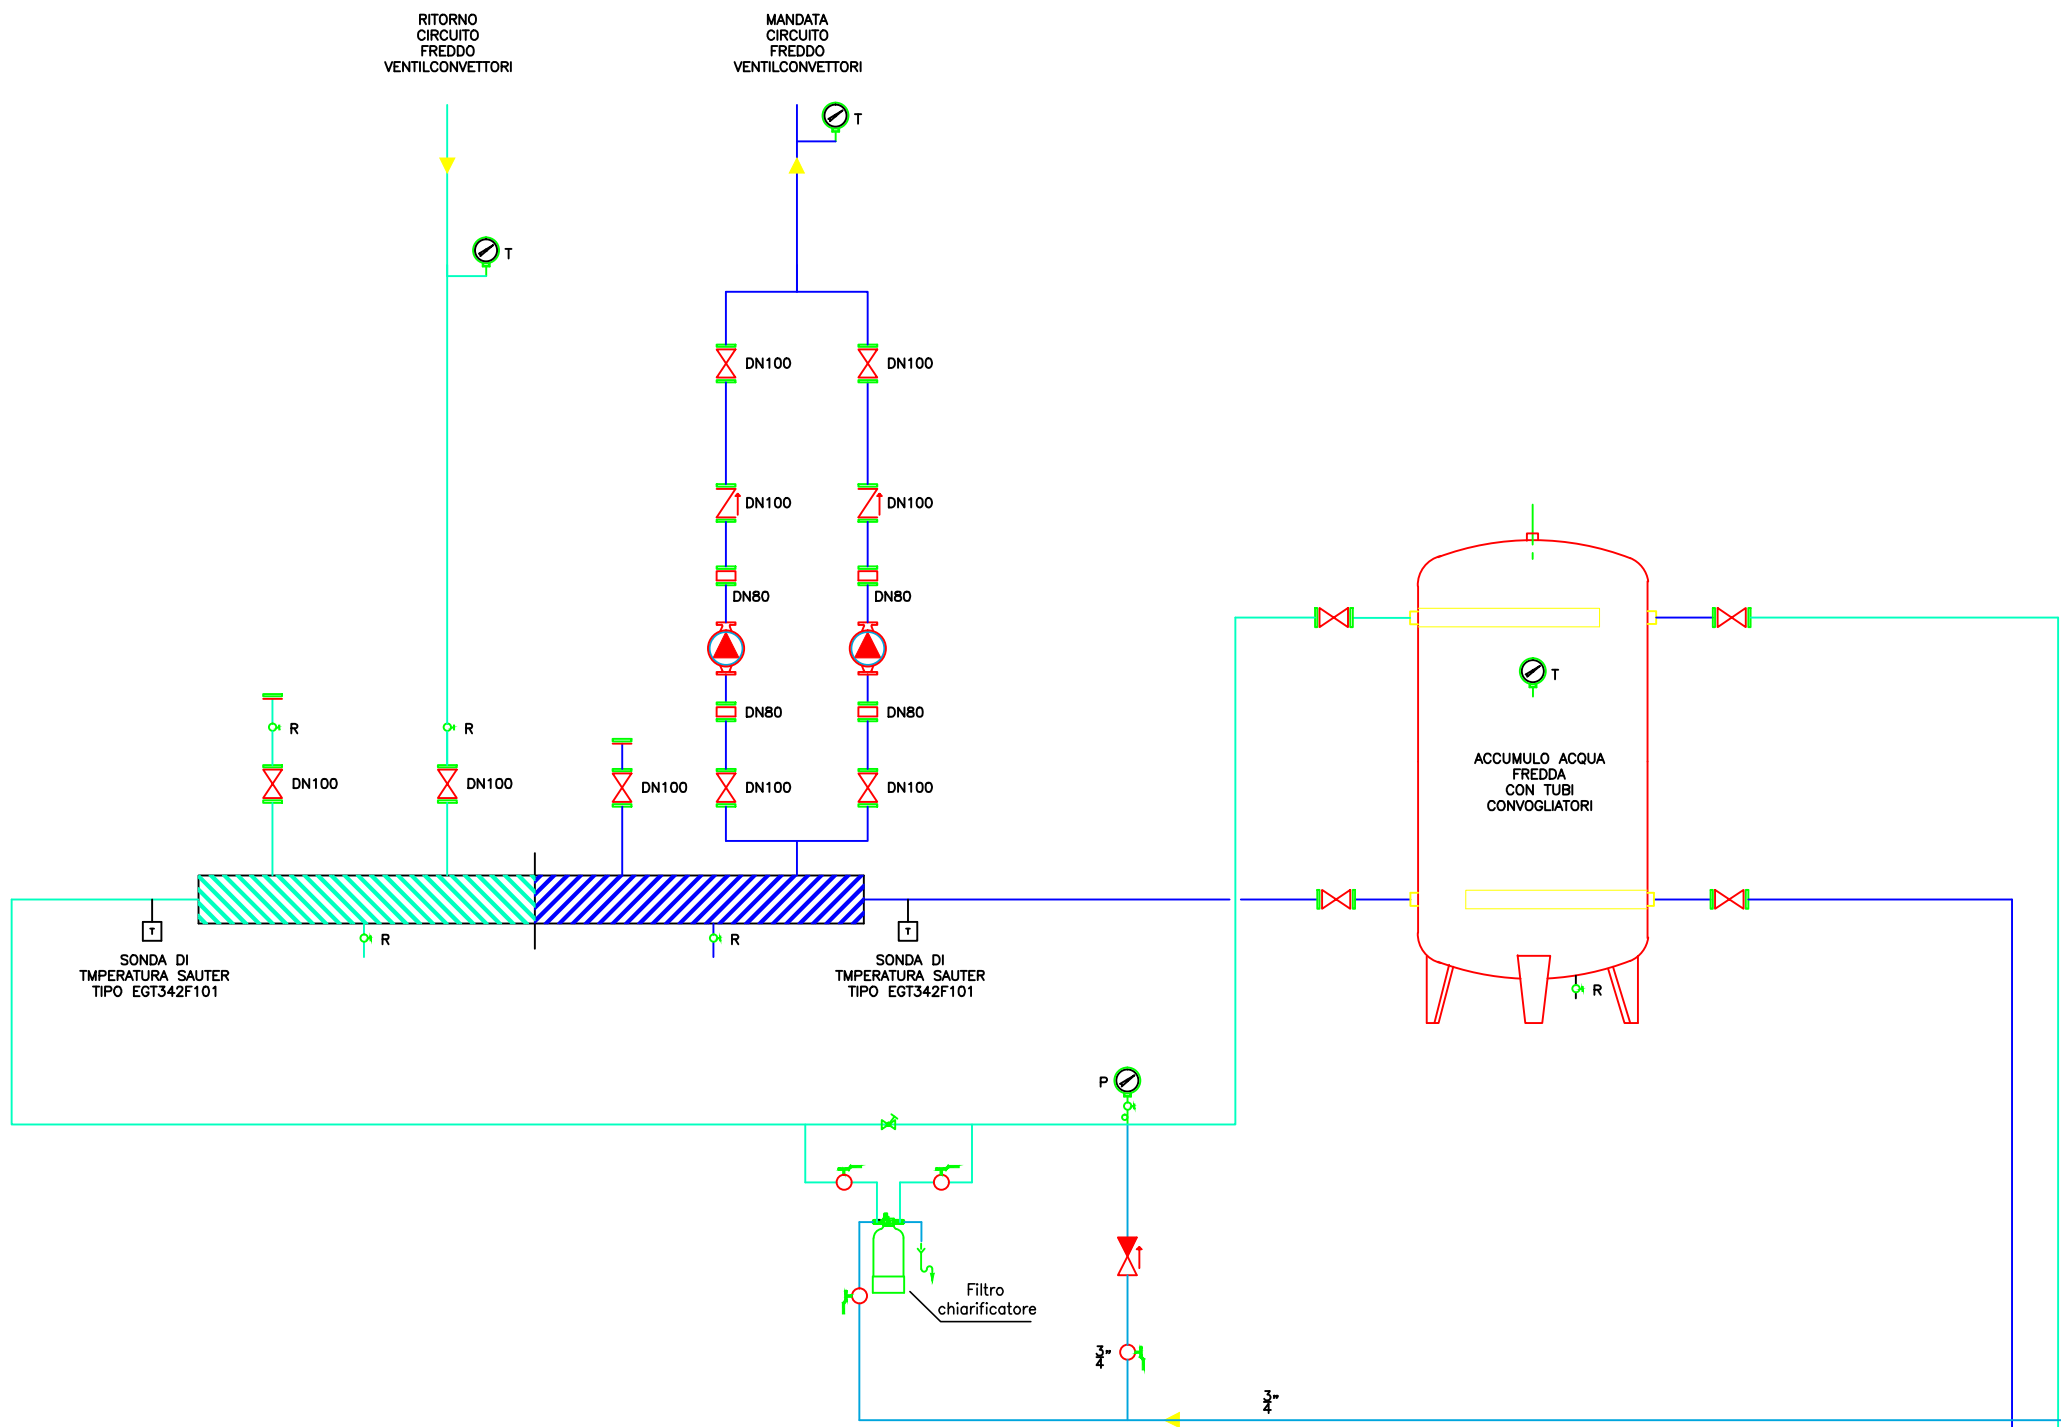


CENTRALE FRIGORIFERA

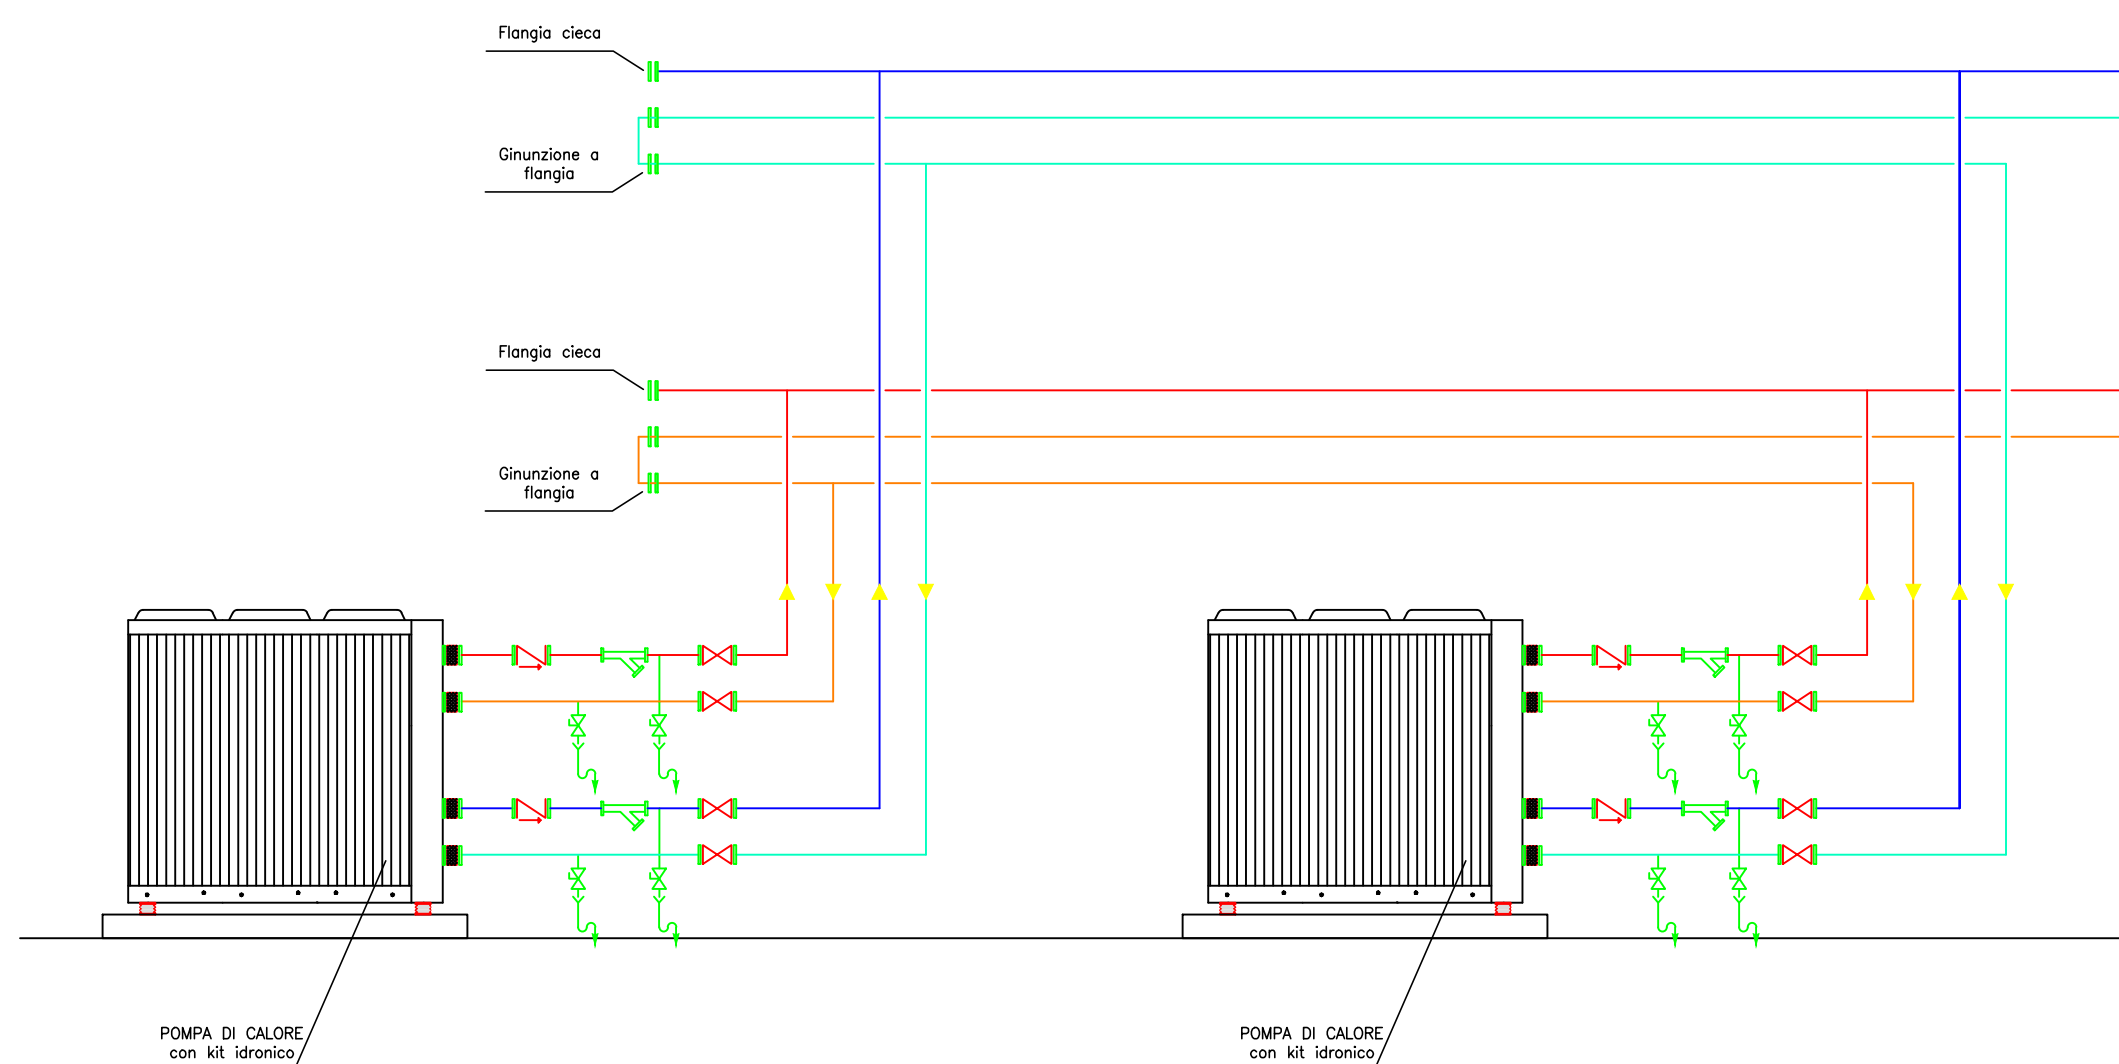

CENTRALE TERMICA

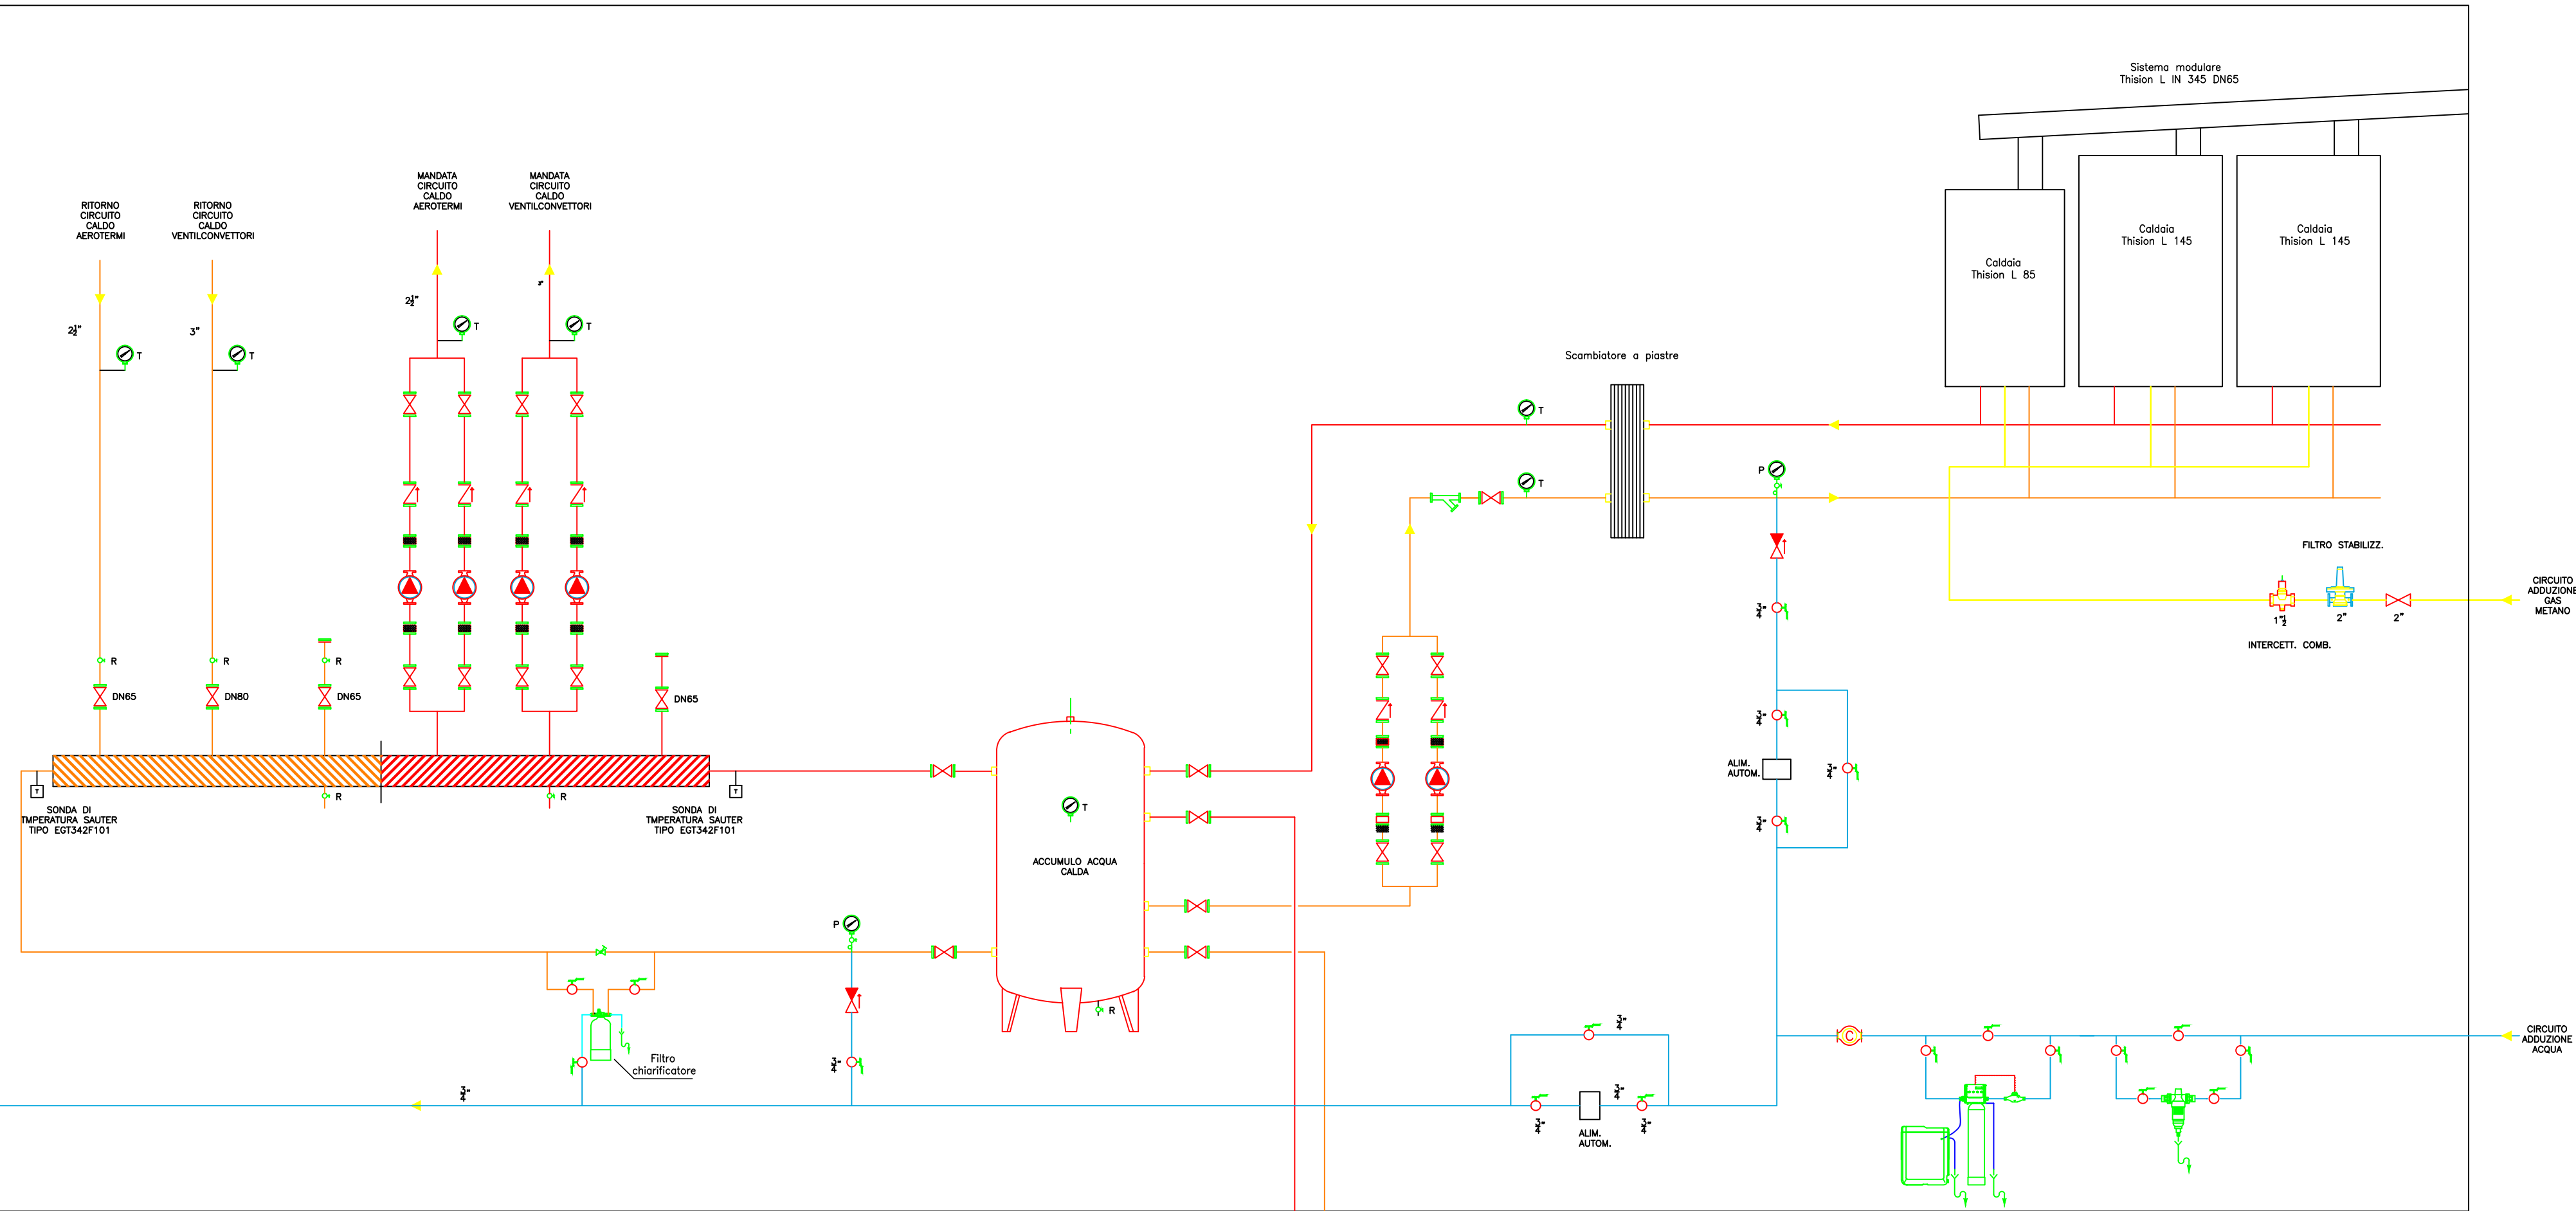

FORNITURA E POSA IN OPERA DI CALDAIE
E POMPE DI CALORE PRESSO IL CENTRO
SERVIZI DI PALMANOVA